

застр. площ - 4784.90 м.кв.

ЛЕГЕНДА

ПОМЕЩЕНИЕ	ПЛОЩ (М2)	Р (М)	Н СВ. (М)
C1. ВХОД	51.42	29.20	3.30
C2. ИЗЛОЖБЕНА ЗАЛА	99.50	40.50	3.30
C3. КАФЕ	33.85	23.30	3.30
C4. ПОДГОТОВКА КАФЕ	16.10	17.25	3.30
C5. КОРИДОР	29.20	47.85	2.40
C6. СЪЛЪБИЩНА КЛЕТКА	16.15	17.25	6.00
C7. УМИВАЛНЯ	10.80	14.50	2.40
C8. ТООЛЕТНА - ЖЕНИ	6.50	12.15	2.40
C9. ЧИСТАЧИ	3.40	7.40	2.40
C10. ТООЛЕТНА - МЪЖЕ	7.80	15.65	2.40
C11. БИТОВИ - ЖЕНИ -12бр.	18.50	19.25	2.40
C12. ДУШ - ЖЕНИ	1.60	5.40	2.40
C13. ТООЛЕТНА - ЖЕНИ	1.60	5.40	2.40
C14. БИТОВИ - МЪЖЕ -48бр.	40.25	41.20	2.40
C15. ДУШ - МЪЖЕ	12.90	14.40	2.40
C16. ТООЛЕТНА - МЪЖЕ	7.05	11.05	2.40
P2. КОТЕЛНО	20.98	18.55	6.00
P3. КОМПРЕСОРИ	10.65	13.35	6.00
P1. ХИДРОФОРНА УРЕДБА	20.55	18.19	6.00
Л. ЛАКОВО	82.60	36.96	6.00
A15. ЕЛ. ТАБЛО	8.65	11.75	6.00
A16. ПОРТИЕР	15.20	16.05	6.00
A17. ГЛАВНО ЕЛ. ТАБЛО	9.60	12.55	6.00


A. ЦЕХ МЕТАЛИ	661	113.8	6.00
A1. ОПАКОВКА	85.25	38.20	6.00
A2. ПРАХОВО БОЯДИСВАНЕ	140.80	47.85	6.00
Б. ДЪРВООБРАБОТВАНЕ	1225.80	234.80	6.00
В. КОРИАН	72.00	36.00	6.00
Г. ПРОИЗВОДСТВО СТ	553.22	114.60	6.00
Д. МЕТАЛИ	71.02	48.40	6.00
Е1. СКЛАД СЪГЛА	85.40	37.00	6.00
Е2. БОИ НА ВОДНА ОСНОВА	32.10	31.50	6.00
Е3. МОНТАЖ И ОПАКОВКА	81.00	36.20	6.00
Е4. ГОТОВА ПРОДУКЦИЯ	126.30	63.60	6.00

легенда

- Стени от газобетон d=25 см. разделящи производствената от административната част с граница на пожароустойчивост min 2h 30min
- Фасадни сандвич панели SP 20 пожароустойчиви, по спецификация, монтирани на конструкция от стоманени профили
- Щендерна стена Кнауф W111 d=10 см, с граница на пожароустойчивост 30 min
- Щендерна стена Кнауф W112 d=12.5 см, с граница на пожароустойчивост 60 min
- Щендерна стена Кнауф W113, d=17.5 см с граница на пожароустойчивост 180 min (2h 30 min минимум)

ЗАБЕЛЕЖКА:
 1. Стената по дилатационната фуга между оси D и D', разделяща производственото хале от изложбената зала да се изпълни със стени панели SP 20 с граница на пожароустойчивост 2h 30мин.
 2. В помещение Л /лаково/ с площ 82.60 кв.м. < 200 кв.м. /прил. 2 към чл. 2 от Наредба /2 да се предвидят подръчни противопожарни уреди:
 - прахов пожарогасител
 - пожарогасител за химическа пяна-кофпопла
 3. Във въздуховодите, които пресячат транзитно цех МЕТАЛИ и цех ПРАХОВО БОЯДИСВАНЕ да се предвидят огнепреградни клапи.
 4. В помещения Е4 - ГОТОВА ПРОДУКЦИЯ да се съхраняват количества за не повече от 24ч.

НИВО ± 0.00

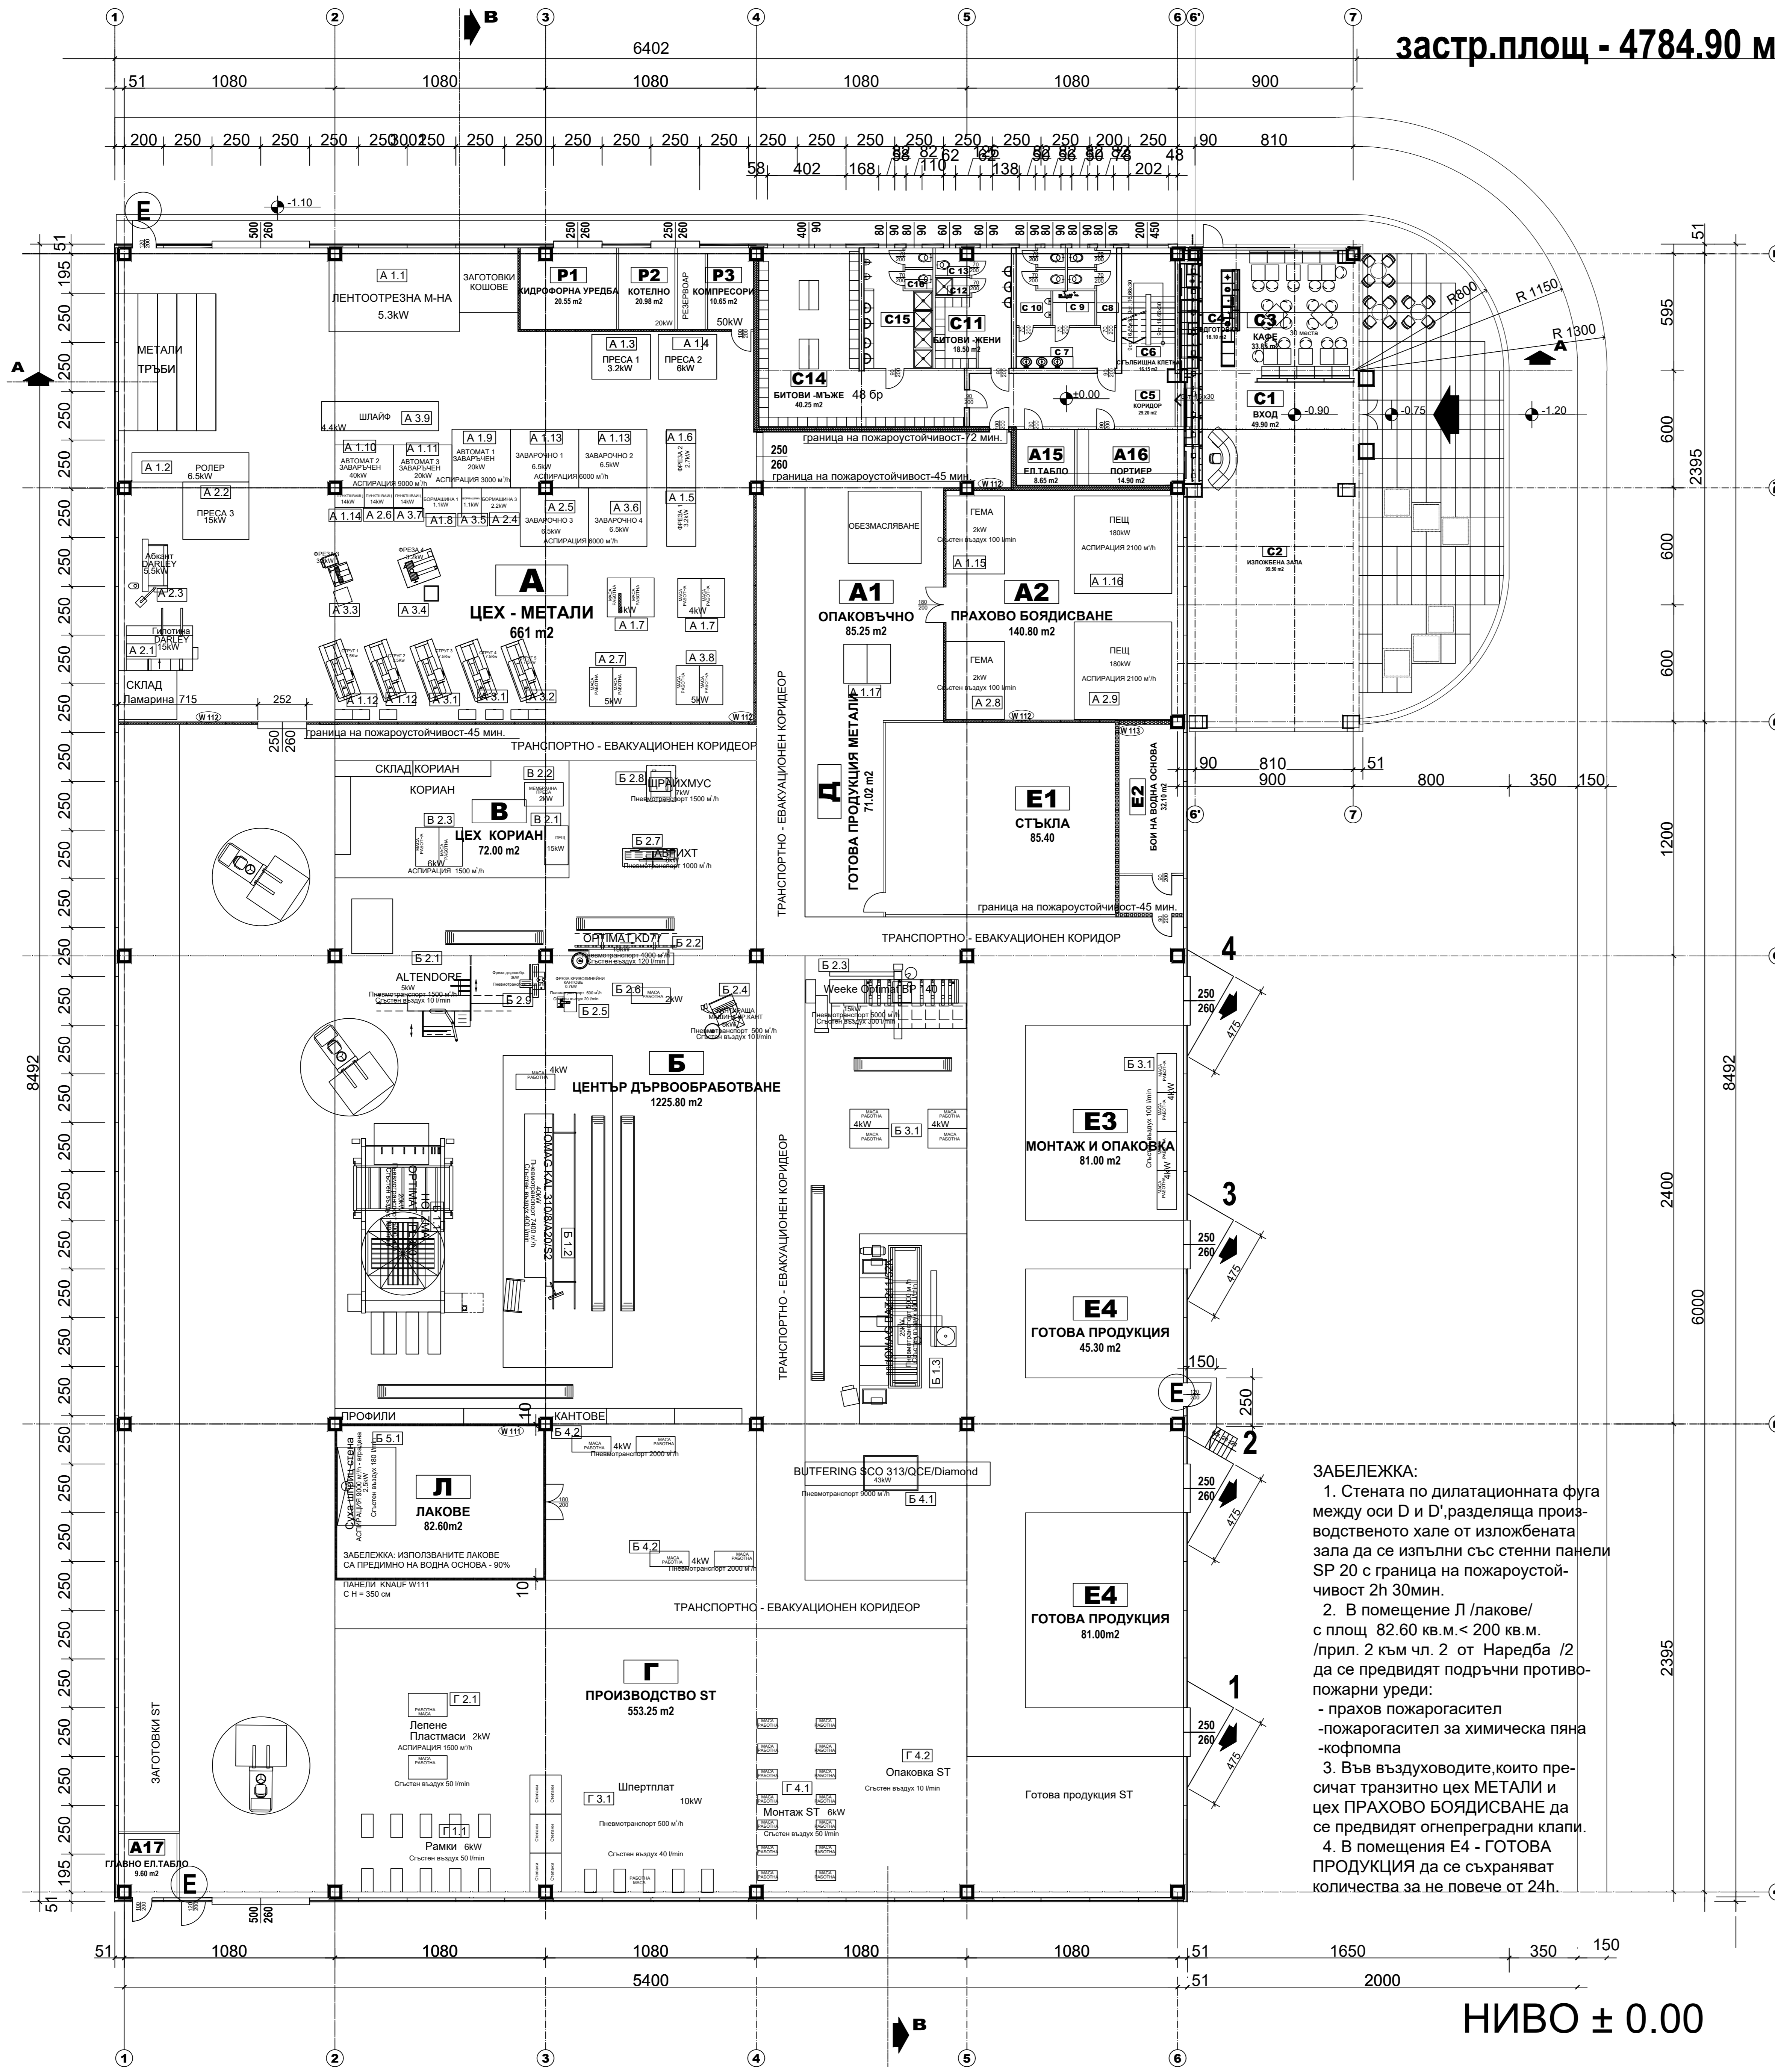

ПРОИЗВОДСТВЕНО-АДМИНИСТРАТИВНА СГРАДА		
ОБЕКТ:	на фирма ORT АД ПИ 4311, м.Сахтяница, с.Лозен, район Панчарево, София	
Съдържание:	РАЗПРЕДЕЛЕНИЕ КОТА ± 0.00	
Възложител:	ORT АД	Част: APX
Съгласували:	Проектант:	арх. Светлозара Тончева
	КОНСТР.	инж. И. Симеонов
	ЕЛ	инж. З. Христова
	ВК	инж. Й. Стоименова
	ОВ	инж. С. Щраков
ТЕХНОЛОГИЯ	инж. Д. Златанова	ДАТА: 07.2009г.
	инж. В. Мерджанов	ЛИСТ: 1/7