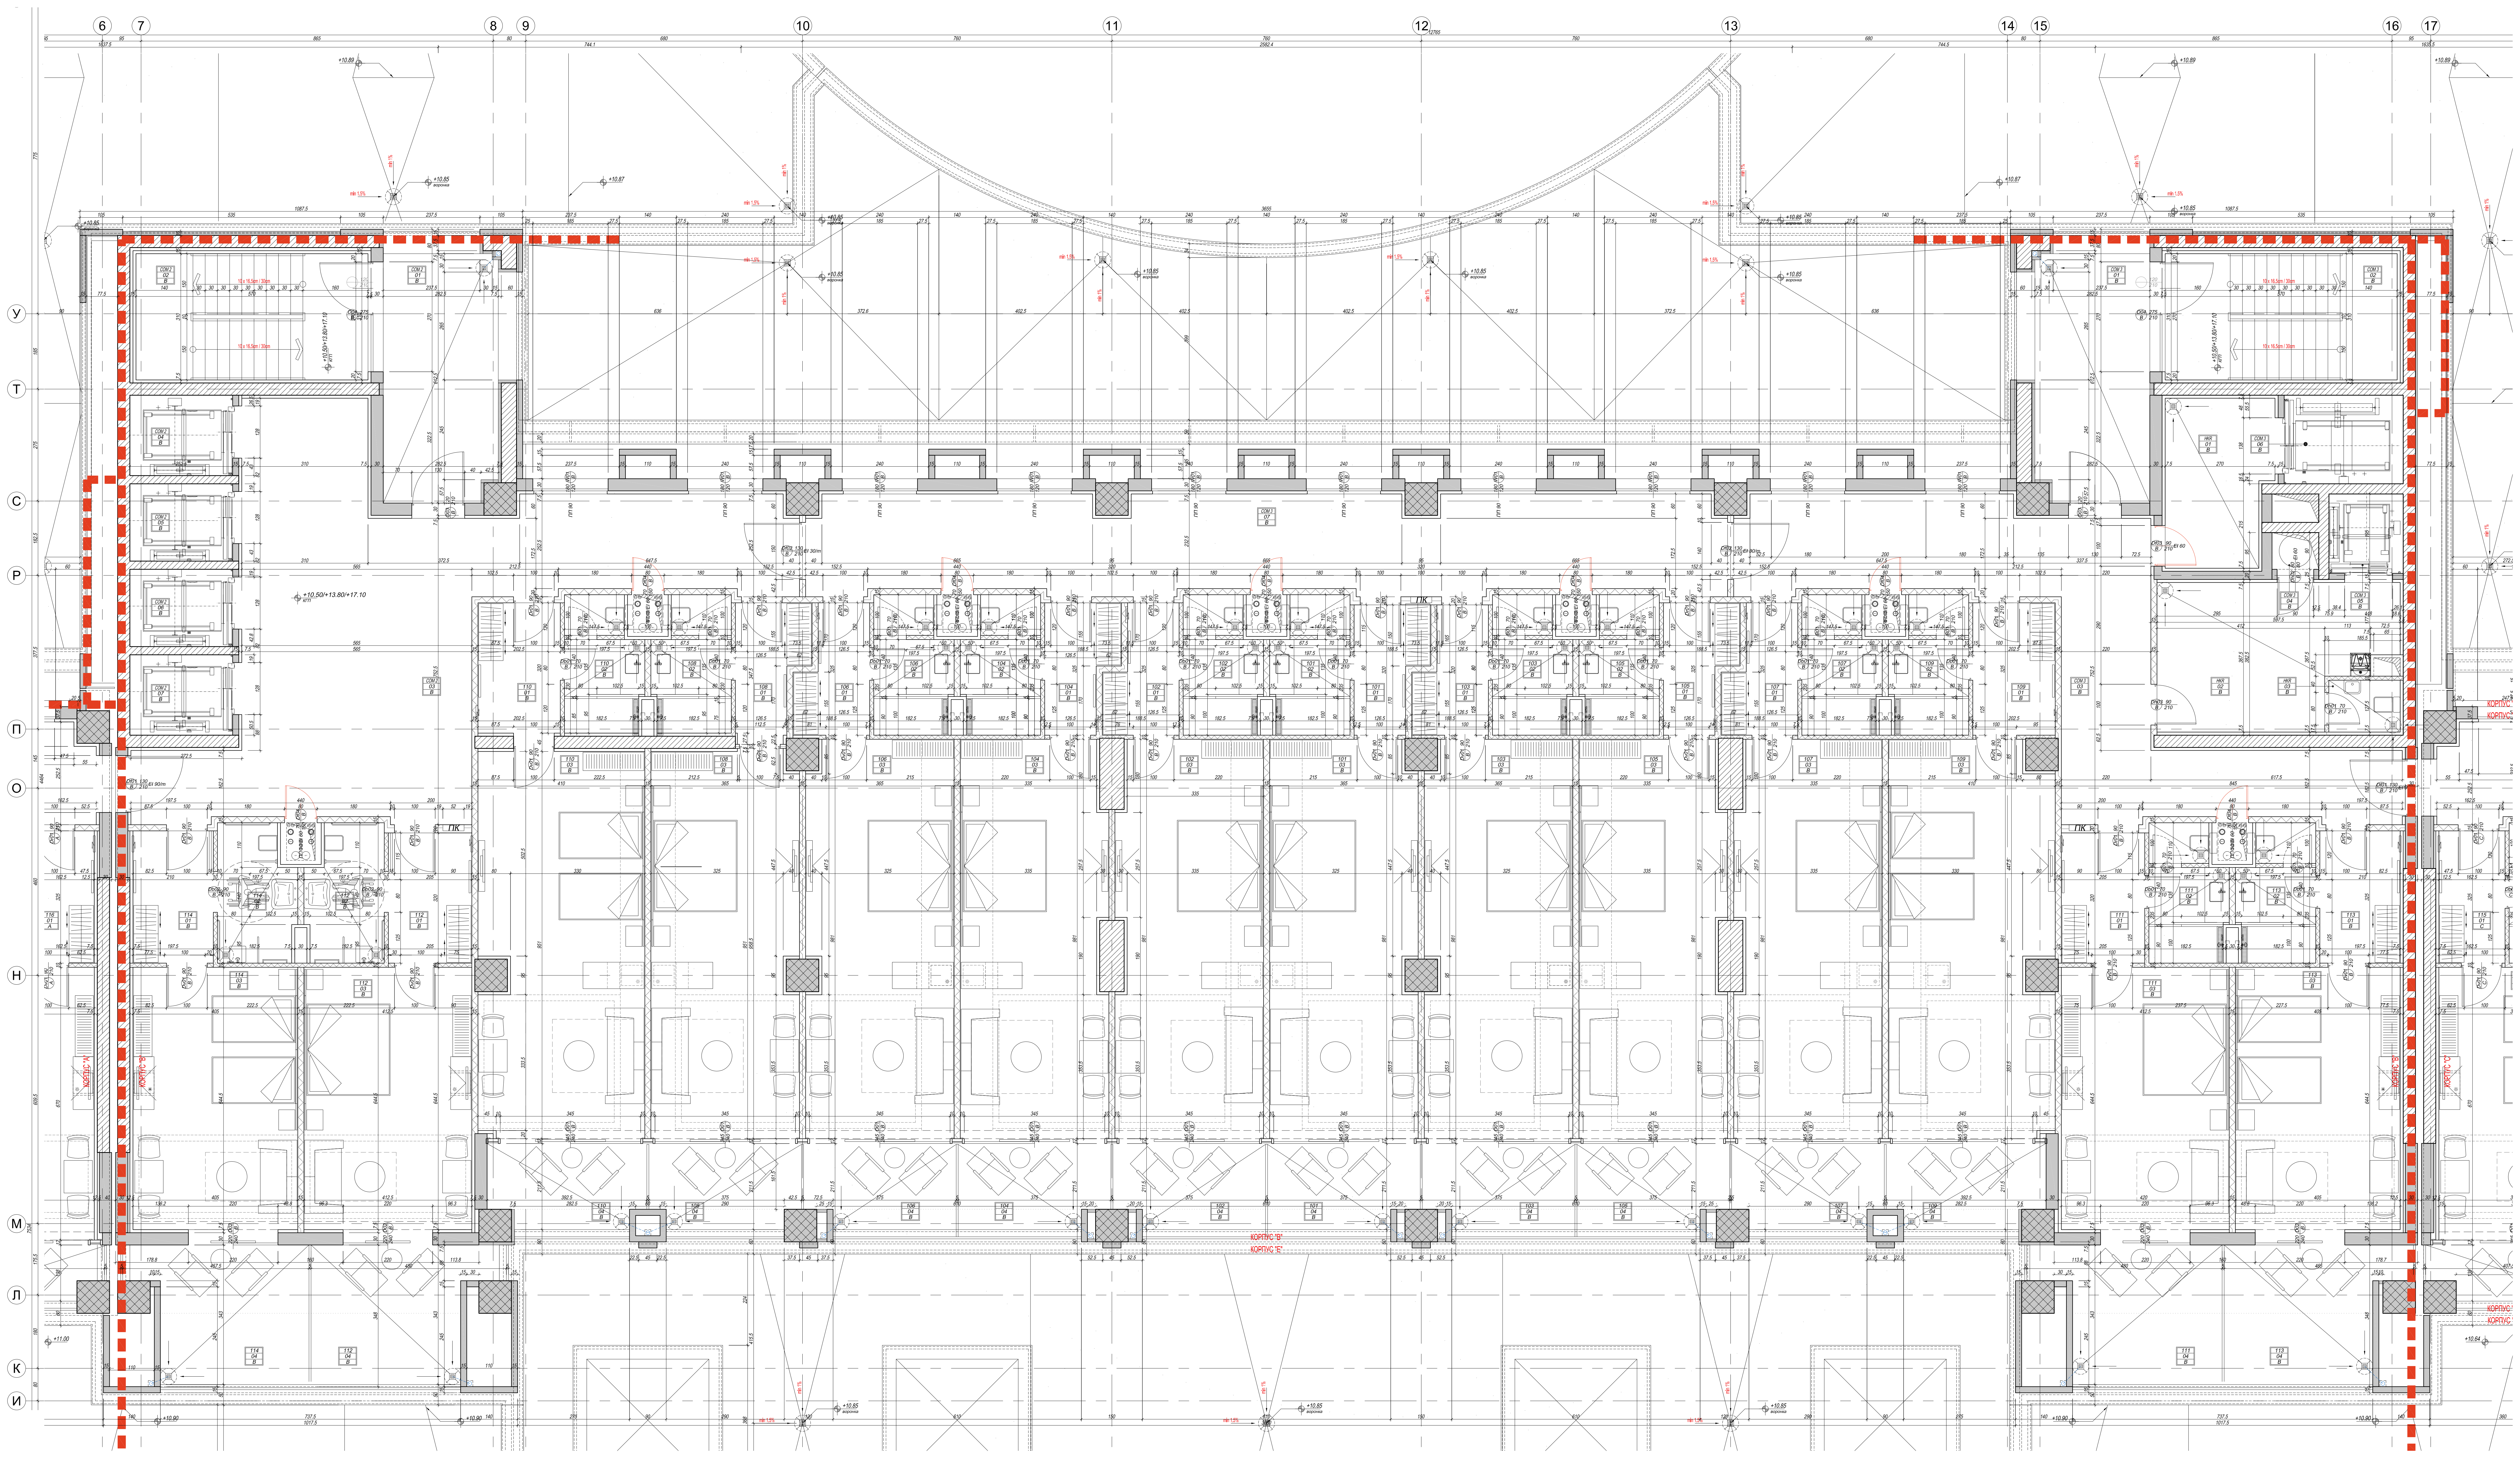

ПОМЕЩЕНИЯ НА КОТА +10.50; +13.80; +17.10

КОД	No	ФУНКЦИЯ	ПЛОЩ	ПОД	СТЕНИ	ТАВАН	Нсв(см)
COM 1	01	Преддверие	6 m²	гранитогрес	гладък ГК + латекс	гладък ГК + латекс	+2.60
COM 1	02	Стълбищна клетка	17.7 m²	гранитогрес	гладък ГК + латекс	гладък ГК + латекс	+2.95
COM 1	03	Коридор	60.7 m²	мокет	гладък ГК + тапет/латекс	гл. ГК на нива + латекс	+2.50
COM 2	01	Преддверие	17 m²	гранитогрес	гладък ГК + латекс	гладък ГК + латекс	+2.60
COM 2	02	Стълбищна клетка	17.7 m²	гранитогрес	гладък ГК + латекс	гладък ГК + латекс	+2.95
COM 2	03	Коридор	74.3 m²	мокет	гладък ГК + тапет/латекс	гл. ГК на нива + латекс	+2.50
COM 2	04	Асансьор клиенти	5 m²	- - -	- - -	- - -	- - -
COM 2	05	Асансьор клиенти	4.8 m²	- - -	- - -	- - -	- - -
COM 2	06	Асансьор клиенти	4.8 m²	- - -	- - -	- - -	- - -
COM 2	07	Асансьор VIP	5 m²	- - -	- - -	- - -	- - -
COM 3	01	Преддверие	17 m²	гранитогрес	гладък ГК + латекс	гладък ГК + латекс	+2.60
COM 3	02	Стълбищна клетка	17.7 m²	гранитогрес	гладък ГК + латекс	гладък ГК + латекс	+2.95
COM 3	03	Коридор	45.4 m²	мокет	гладък ГК + тапет/латекс	гл. ГК на нива + латекс	+2.50
COM 3	04	Бельопровод	1 m²	- - -	- - -	- - -	- - -
COM 3	05	Камериерски асансьор	3.6 m²	- - -	- - -	- - -	- - -
COM 3	06	Авариен/Рум сървис асансьор	6.4 m²	- - -	- - -	- - -	- - -
COM 3	07	Коридор	52.9 m²	мокет	гладък ГК + тапет/латекс	гл. ГК на нива + латекс	+2.50
COM 4	01	Преддверие	6 m²	гранитогрес	гладък ГК + латекс	гладък ГК + латекс	+2.60
COM 4	02	Стълбищна клетка	17.7 m²	гранитогрес	гладък ГК + латекс	гладък ГК + латекс	+2.95
COM 4	03	Коридор	60.7 m²	мокет	гладък ГК + тапет/латекс	гл. ГК на нива + латекс	+2.50
HKR	01	Офис - рум сървис	10.4 m²	гранитогрес	влагозащ.гл.ГК + латекс	влагозащ. раст. ок. таван	+2.40
HKR	02	Камериерски офис	19 m²	гранитогрес	влагозащ.гл.ГК + латекс	влагозащ. раст. ок. таван	+2.40
HKR	03	WC - камериерски офис	2.2 m²	гранитогрес	фаянс, h=+1.60 от КГП	влагозащ. раст. ок. таван	+2.40
EL	01	Техническо помещение - ел.	13.4 m²	гранитогрес	варо-цим.маз.+латекс	варо-цим.маз.+латекс	+3.00
EL	02	Техническо помещение - ел.	13.4 m²	гранитогрес	варо-цим.маз.+латекс	варо-цим.маз.+латекс	+3.00
101		Двойна стая с 1 легло					
101	01	Антре	6.1 m²	гранитогрес	гладък ГК + латекс	гладък ГК + латекс	+2.40
101	02	Баня	6.1 m²	гранитогрес	вл.гл.ГК+гранитогр./тапет	влагозащ.гл.ГК-нива+латекс	+2.40
101	03	Стая	35.1 m²	гранитогрес	гладък ГК + тапет	гл. ГК на нива + латекс	+2.70
101	04	Балкон	7.9 m²	гранитогрес за външ. усл.	силиконова фасадна боя	силиконова фасадна боя	+2.70
102		Двойна стая с 1 легло					
102	01	Антре	5.1 m²	гранитогрес	гладък ГК + латекс	гладък ГК + латекс	+2.40
102	02	Баня	6.1 m²	гранитогрес	вл.гл.ГК+гранитогр./тапет	влагозащ.гл.ГК-нива+латекс	+2.40
102	03	Стая	35 m²	гранитогрес	гладък ГК + тапет	гл. ГК на нива + латекс	+2.70
102	04	Балкон	7.9 m²	гранитогрес за външ. усл.	силиконова фасадна боя	силиконова фасадна боя	+2.70
103		Двойна стая с 1 легло					
103	01	Антре	5.1 m²	гранитогрес	гладък ГК + латекс	гладък ГК + латекс	+2.40
103	02	Баня	6.1 m²	гранитогрес	вл.гл.ГК+гранитогр./тапет	влагозащ.гл.ГК-нива+латекс	+2.40
103	03	Стая	35.1 m²	гранитогрес	гладък ГК + тапет	гл. ГК на нива + латекс	+2.70
103	04	Балкон	7.9 m²	гранитогрес за външ. усл.	силиконова фасадна боя	силиконова фасадна боя	+2.70
104		Двойна стая с 1 легло					
104	01	Антре	5.1 m²	гранитогрес	гладък ГК + латекс	гладък ГК + латекс	+2.40
104	02	Баня	6.1 m²	гранитогрес	вл.гл.ГК+гранитогр./тапет	влагозащ.гл.ГК-нива+латекс	+2.40
104	03	Стая	35 m²	гранитогрес	гладък ГК + тапет	гл. ГК на нива + латекс	+2.70
104	04	Балкон	7.9 m²	гранитогрес за външ. усл.	силиконова фасадна боя	силиконова фасадна боя	+2.70
105		Двойна стая с 1 легло					
105	01	Антре	5.1 m²	гранитогрес	гладък ГК + латекс	гладък ГК + латекс	+2.40
105	02	Баня	6.1 m²	гранитогрес	вл.гл.ГК+гранитогр./тапет	влагозащ.гл.ГК-нива+латекс	+2.40
105	03	Стая	35 m²	гранитогрес	гладък ГК + тапет	гл. ГК на нива + латекс	+2.70
105	04	Балкон	7.9 m²	гранитогрес за външ. усл.	силиконова фасадна боя	силиконова фасадна боя	+2.70
106		Двойна стая с 1 легло					
106	01	Антре	5.1 m²	гранитогрес	гладък ГК + латекс	гладък ГК + латекс	+2.40
106	02	Баня	6.1 m²	гранитогрес	вл.гл.ГК+гранитогр./тапет	влагозащ.гл.ГК-нива+латекс	+2.40
106	03	Стая	35.1 m²	гранитогрес	гладък ГК + тапет	гл. ГК на нива + латекс	+2.70
106	04	Балкон	7.9 m²	гранитогрес за външ. усл.	силиконова фасадна боя	силиконова фасадна боя	+2.70
107		Двойна стая с 1 легло					
107	01	Антре	5.1 m²	гранитогрес	гладък ГК + латекс	гладък ГК + латекс	+2.40
107	02	Баня	6.1 m²	гранитогрес	вл.гл.ГК+гранитогр./тапет	влагозащ.гл.ГК-нива+латекс	+2.40
107	03	Стая	35 m²	гранитогрес	гладък ГК + тапет	гл. ГК на нива + латекс	+2.70
107	04	Балкон	7.8 m²	гранитогрес за външ. усл.	силиконова фасадна боя	силиконова фасадна боя	+2.70
108		Двойна стая с 1 легло					
108	01	Антре	5.3 m²	гранитогрес	гладък ГК + латекс	гладък ГК + латекс	+2.40
108	02	Баня	6.1 m²	гранитогрес	вл.гл.ГК+гранитогр./тапет	влагозащ.гл.ГК-нива+латекс	+2.40
108	03	Стая	34.2 m²	гранитогрес	гладък ГК + тапет	гл. ГК на нива + латекс	+2.70
108	04	Балкон	7.8 m²	гранитогрес за външ. усл.	силиконова фасадна боя	силиконова фасадна боя	+2.70
109		Двойна стая с 2 легла					
109	01	Антре	6.6 m²	гранитогрес	гладък ГК + латекс	гладък ГК + латекс	+2.40
109	02	Баня	6.1 m²	гранитогрес	вл.гл.ГК+гранитогр./тапет	влагозащ.гл.ГК-нива+латекс	+2.40
109	03	Стая	38.7 m²	гранитогрес	гладък ГК + тапет	гл. ГК на нива + латекс	+2.70
109	04	Балкон	8 m²	гранитогрес за външ. усл.	силиконова фасадна боя	силиконова фасадна боя	+2.70
110		Двойна стая с 2 легла					
110	01	Антре	6.5 m²	гранитогрес	гладък ГК + латекс	гладък ГК + латекс	+2.40
110	02	Баня	6.2 m²	гранитогрес	вл.гл.ГК+гранитогр./тапет	влагозащ.гл.ГК-нива+латекс	+2.40
110	03	Стая	26.6 m²	гранитогрес	гладък ГК + тапет	гл. ГК на нива + латекс	+2.70
110	04	Балкон	8 m²	гранитогрес за външ. усл.	силиконова фасадна боя	силиконова фасадна боя	+2.70
111		Двойна стая с 1 легло					
111	01	Антре	6.7 m²	гранитогрес	гладък ГК + латекс	гладък ГК + латекс	+2.40
111	02	Баня	6.2 m²	гранитогрес	вл.гл.ГК+гранитогр./тапет	влагозащ.гл.ГК-нива+латекс	+2.40
111	03	Стая	26.6 m²	гранитогрес	гладък ГК + тапет	гл. ГК на нива + латекс	+2.70
111	04	Балкон	13 m²	гранитогрес за външ. усл.	силиконова фасадна боя	силиконова фасадна боя	+2.70
112		Двойна стая с 1 легло					
112	01	Антре	6.7 m²	гранитогрес	гладък ГК + латекс	гладък ГК + латекс	+2.40
112	02	Баня	6.2 m²	гранитогрес	вл.гл.ГК+гранитогр./тапет	влагозащ.гл.ГК-нива+латекс	+2.40
112	03	Стая	26.6 m²	гранитогрес	гладък ГК + тапет	гл. ГК на нива + латекс	+2.70
112	04	Балкон	13 m²	гранитогрес за външ. усл.	силиконова фасадна боя	силиконова фасадна боя	+2.70
113		Двойна стая с 2 легла					
113	01	Антре	6.4 m²	гранитогрес	гладък ГК + латекс	гладък ГК + латекс	+2.40
113	02	Баня	6.2 m²	гранитогрес	вл.гл.ГК+гранитогр./тапет	влагозащ.гл.ГК-нива+латекс	+2.40
113	03	Стая	26.1 m²	гранитогрес	гладък ГК + тапет	гл. ГК на нива + латекс	+2.70
113	04	Балкон	12.7 m²	гранитогрес за външ. усл.	силиконова фасадна боя	силиконова фасадна боя	+2.70
114		Двойна стая с 2 легла					
114	01	Антре	6.4 m²	гранитогрес	гладък ГК + латекс	гладък ГК + латекс	+2.40
114	02	Баня	6.2 m²	гранитогрес	вл.гл.ГК+гранитогр./тапет	влагозащ.гл.ГК-нива+латекс	+2.40
114	03	Стая	26.1 m²	гранитогрес	гладък ГК + тапет	гл. ГК на нива + латекс	+2.70
114	04	Балкон	12.7 m²	гранитогрес за външ. усл.	силиконова фасадна боя	силиконова фасадна боя	+2.70
115		Двойна стая с 2 легла					
115	01	Антре	5.3 m²	гранитогрес	гладък ГК + латекс	гладък ГК + латекс	+2.40
115	02	Баня	6.1 m²	гранитогрес	вл.гл.ГК+гранитогр./тапет	влагозащ.гл.ГК-нива+латекс	+2.40
115	03	Стая	24.8 m²	гранитогрес	гладък ГК + тапет	гл. ГК на нива + латекс	+2.70
115	04	Балкон	5.4 m²	гранитогрес за външ. усл.	силиконова фасадна боя	силиконова фасадна боя	+2.70
116		Двойна стая с 2 легла					
116	01	Антре	5.3 m²	гранитогрес	гладък ГК + латекс	гладък ГК + латекс	+2.40
116	02	Баня	6.1 m²	гранитогрес	вл.гл.ГК+гранитогр./тапет	влагозащ.гл.ГК-нива+латекс	+2.40
116	03	Стая	24.8 m²	гранитогрес	гладък ГК + тапет	гл. ГК на нива + латекс	+2.70
116	04	Балкон	5.2 m²	гранитогрес за външ. усл.	силиконова фасадна боя	силиконова фасадна боя	+2.70
117		Двойна стая с 2 легла					
117	01	Антре	5 m²	гранитогрес	гладък ГК + латекс	гладък ГК + латекс	+2.40
117	02	Баня	6.1 m²	гранитогрес	вл.гл.ГК+гранитогр./тапет	влагозащ.гл.ГК-нива+латекс	+2.40
117	03	Стая	24.2 m²	гранитогрес	гладък ГК + тапет	гл. ГК на нива + латекс	+2.70
117	04	Балкон	5 m²	гранитогрес за външ. усл.	силиконова фасадна боя	силиконова фасадна боя	+2.70
118		Двойна стая с 2 легла					
118	01	Антре	5 m²	гранитогрес	гладък ГК + латекс	гладък ГК + латекс	+2.40
118	02	Баня	6.1 m²	гранитогрес	вл.гл.ГК+гранитогр./тапет	влагозащ.гл.ГК-нива+латекс	+2.40
118	03	Стая	24.2 m²	гранитогрес	гладък ГК + тапет	гл. ГК на нива + латекс	+2.70
118	04	Балкон	5 m²	гранитогрес за външ. усл.	силиконова фасадна боя	силиконова фасадна боя	+2.70
119		Двойна стая с 2 легла					
119	01	Антре	5 m²	гранитогрес	гладък ГК + латекс	гладък ГК + латекс	+2.40
119	02	Баня	6.1 m²	гранитогрес	вл.гл.ГК+гранитогр./тапет	влагозащ.гл.ГК-нива+латекс	+2.40
119	03	Стая	23.5 m²	гранитогрес	гладък ГК + тапет	гл. ГК на нива + латекс	+2.70
119	04	Балкон	5.1 m²	гранитогрес за външ. усл.	силиконова фасадна боя	силиконова фасадна боя	+2.70
120		Двойна стая с 2 легла					
120	01	Антре	5 m²	гранитогрес	гладък ГК + латекс	гладък ГК + латекс	+2.40
120	02	Баня	6.1 m²	гранитогрес	вл.гл.ГК+гранитогр./тапет	влагозащ.гл.ГК-нива+латекс	+2.40
120	03	Стая	23.5 m²	гранитогрес	гладък ГК + тапет	гл. ГК на нива + латекс	+2.70
120	04	Балкон	5.1 m²	гранитогрес за външ. усл.	силиконова фасадна боя	силиконова фасадна боя	+2.70
121		Двойна стая с 2 легла					
121	01	Антре	5 m²	гранитогрес	гладък ГК + латекс	гладък ГК + латекс	+2.40
121	02	Баня	6.1 m²	гранитогрес	вл.гл.ГК+гранитогр./тапет	влагозащ.гл.ГК-нива+латекс	+2.40
121	03	Стая	23.5 m²	гранитогрес	гладък ГК + тапет	гл. ГК на нива + латекс	+2.70
121	04	Балкон	5.1 m²	гранитогрес за външ. усл.	силиконова фасадна боя	силиконова фасадна боя	+2.70
122		Двойна стая с 2 легла					
122	01	Антре	5 m²	гранитогрес	гладък ГК + латекс	гладък ГК + латекс	+2.40
122	02	Баня	6.1 m²	гранитогрес	вл.гл.ГК+гранитогр./тапет	влагозащ.гл.ГК-нива+латекс	+2.40
122	03	Стая	23.5 m²	гранитогрес	гладък ГК + тапет	гл. ГК на нива + латекс	+2.70
122	04	Балкон	5.1 m²	гранитогрес за външ. усл.	силиконова фасадна боя	силиконова фасадна боя	+2.70
123		Двойна стая с 2 легла					
123	01	Антре	5 m²	гранитогрес	гладък ГК + латекс	гладък ГК + латекс	+2.40
123	02	Баня	6.1 m²	гранитогрес	вл.гл.ГК+гранитогр./тапет	влагозащ.гл.ГК-нива+латекс	+2.40
123	03	Стая	24.2 m²	гранитогрес	гладък ГК + тапет	гл. ГК на нива + латекс	+2.70
123	04	Балкон	5.1 m²	гранитогрес за външ. усл.	силиконова фасадна боя	силиконова фасадна боя	+2.70
124		Двойна стая с 2 легла					
124	01	Антре	5 m²	гранитогрес	гладък ГК + латекс	гладък ГК + латекс	+2.40
124	02	Баня	6.1 m²	гранитогрес	вл.гл.ГК+гранитогр./тапет	влагозащ.гл.ГК-нива+латекс	+2.40
124	03	Стая	24.2 m²	гранитогрес	гладък ГК + тапет	гл. ГК на нива + латекс	+2.70
124	04	Балкон	5 m²	гранитогрес за външ. усл.	силиконова фасадна боя	силиконова фасадна боя	+2.70
125		Двойна стая с 2 легла					
125	01	Антре	5 m²	гранитогрес	гладък ГК + латекс	гладък ГК + латекс	+2.40
125	02	Баня	6.1 m²	гранитогрес	вл.гл.ГК+гранитогр./тапет	влагозащ.гл.ГК-нива+латекс	+2.40
125	03	Стая	24.2 m²	гранитогрес	гладък ГК + тапет	гл. ГК на нива + латекс	+2.70
125	04	Балкон	5 m²	гранитогрес за външ. усл.	силиконова фасадна боя	силиконова фасадна боя	+2.70
126		Двойна стая с 2 легла					
126	01	Антре	5 m²	гранитогрес	гладък ГК + латекс	гладък ГК + латекс	+2.40
126	02	Баня	6.1 m²	гранитогрес	вл.гл.ГК+гранитогр./тапет	влагозащ.гл.ГК-нива+латекс	+2.40
126	03	Стая	24.2 m²	гранитогрес	гладък ГК + тапет	гл. ГК на нива + латекс	+2.70
126	04	Балкон	5 m²	гранитогрес за външ. усл.	силиконова фасадна боя	силиконова фасадна боя	+2.70
127		Двойна стая с 2 легла					
127	01	Антре	5 m²	гранитогрес	гладък ГК + латекс	гладък ГК + латекс	+2.40
127	02	Баня	6.1 m²	гранитогрес	вл.гл.ГК+гранитогр./тапет	влагозащ.гл.ГК-нива+латекс	+2.40
127	03	Стая	23.3 m²	гранитогрес	гладък ГК + тапет	гл. ГК на нива + латекс	+2.70
127	04	Балкон	11.4 m²	гранитогрес за външ. усл.	силиконова фасадна боя	силиконова фасадна боя	+2.70
128		Двойна стая с 2 легла					
128	01	Антре	5 m²	гранитогрес	гладък ГК + латекс	гладък ГК + латекс	+2.40
128	02	Баня	6.1 m²	гранитогрес	вл.гл.ГК+гранитогр./тапет	влагозащ.гл.ГК-нива+латекс	+2.40
128	03	Стая	23.3 m²	гранитогрес	гладък ГК + тапет	гл. ГК на нива + латекс	+2.70
128	04	Балкон	11.4 m²	гранитогрес за външ. усл.	силиконова фасадна боя	силиконова фасадна боя	+2.70
129		Двойна стая с 2 легла					
129	01	Антре	5.3 m²	гранитогрес	гладък ГК + латекс	гладък ГК + латекс	+2.40
129	02	Баня	6.1 m²	гранитогрес	вл.гл.ГК+гранитогр./тапет	влагозащ.гл.ГК-нива+латекс	+2.40
129	03	Стая	23.7 m²	гранитогрес	гладък ГК + тапет	гл. ГК на нива + латекс	+2.70
129	04	Балкон	12.6 m²	гранитогрес за външ. усл.	силиконова фасадна боя	силиконова фасадна боя	+2.70
130		Двойна стая с 2 легла					
130	01	Антре	5.3 m²	гранитогрес	гладък ГК + латекс	гладък ГК + латекс	+2.40
130	02	Баня	6.1 m²	гранитогрес	вл.гл.ГК+гранитогр./тапет	влагозащ.гл.ГК-нива+латекс	+2.40
130	03	Стая	23.7 m²	гранитогрес	гладък ГК + тапет	гл. ГК на нива + латекс	+2.70
130	04	Балкон	12.6 m²	гранитогрес за външ. усл.	силиконова фасадна боя	силиконова фасадна боя	+2.70
ПЛОЩ НА КОТА +10.50; +13.80; +17.10			2381.1 m²				

ЛЕГЕНДА:

▨	Стоманобетонови шайби
▭	Газобетонова зидария
🟥	Брандмауер
▤	Леки преградни стени от гиспокартон
▩	Стоманобетонови колони
◣	Ел. табло
⊠	Сифон

ЗАБЕЛЕЖКИ:

1. Абсолютната кота ± 0.00 на сградата е 7.80.
2. Всички стоманени и стоманобетонови СМР да се изпълняват съгласно част Конструктивна на проекта, фаза РП.
3. Всички размери са в сантиметри, освен означените по друг начин.
4. Преди изпълнение на всяко СМР да се проверят всички размери от място.
5. В индекса на вратите са посочени светлите проходни размери на столарското изделие. Зидарските размери на отвора са с 5 см по-големи от ляво, дясно и горе. Окончателен зидарски размер може да се промени след изобор на конкретно изделие.
6. При въпроси относно проектната документация да се контактува с проектанта по съответната част.
7. Сградата отговаря на всички изисквания за хотели категория "пет звезди" от Наредба за категоризиране на средствата за подслон, местата за настаняване и заведенията за хранене и развлечения.
8. Всички балкони и тераси са обезопасени с парапети с минимална височина 1.20 м. Парапетите нямат хоризонтални елементи, а вертикалните елементи са на разстояние 9 см максимално.
9. Всички прозорци, чиито брюстунг е по-нисък от 85 см от готов под, са обезопасени с предпазен парапет с минимална височина 1.20 м.
10. Минималната светла ширина на всички пътища за евакуация, включително стълбищните рамена, е 1.20 м.
11. Всички детайли, спецификации и работни чертежи, необходими за изпълнението на обекта, ще бъдат представени в следващите фази на проекта.
12. За всички СМР, преди започване на работа, изпълнителят предоставя мостри за писмено одобрение от главния проектант.
13. За всички СМР, преди започване на работа, изпълнителят предоставя за писмено одобрение и съответни работни чертежи, скици и детайли за монтаж, които задължително включват конструктивни чертежи за спомагателни носещи конструктивни елелемнти, подписани и подпечатани от правоспособен инженер - конструктор.
14. Всички хладилни съоръжения се изпълняват съгласно оферта на изпълнител. Видът и окончателните им характеристики да се съгласуват с главния проектант.
15. Всички противопожарни и аварийни мерки и пътища са описани в част Пожарна безопасност.
16. Отворите на всички инсталационни шахти се замонолитват на всяка плоча.
17. Всички параметри на ОВК, Ел, ВиК и всички други инсталации да се гледат от проектната документация по съответните части, фаза РП.
18. Спазени са всички изисквания за достъпна среда съгласно Наредба 4 за 2009г.

ВЪЗЛОЖИТЕЛ:
ТЕРА ТУР СЕРВИЗ ЕООД

TERRA TOUR SERVICE

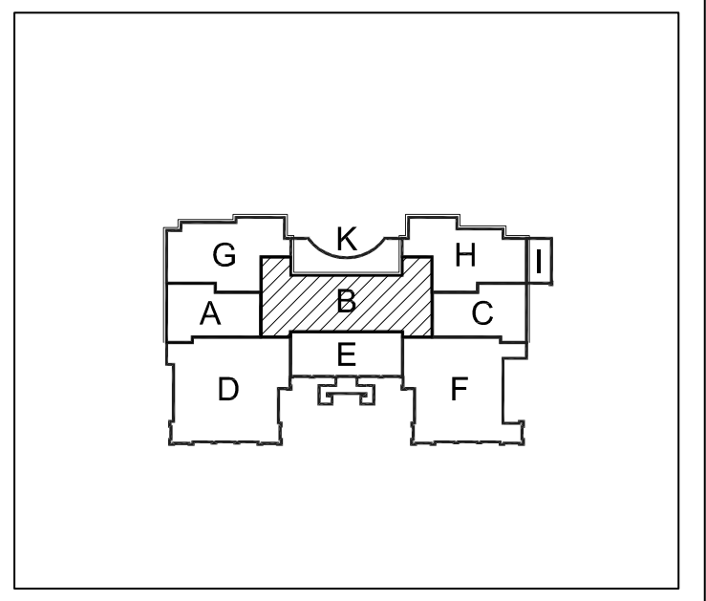

ВОДЕЩА ЧАСТ: АРХИТЕКТУРА

ГЛАВНИ ПРОЕКТАНТИ:

арх. Деян Дечев

арх. Николай Симеонов

СЪГЛАСУВАЛИ ПРОЕКТАНТИ:

КОНСТРУКТИВНА	инж. ЕМИЛ ЦАКОВ	
ЕЛЕКТРО - силнотокови	инж. ПАУЛИНА НИНЧЕВА	
ВиК	инж. ГРИГОР МАНЕВ	
ОВиК и ГАЗИФИКАЦИЯ	инж. КРАСИМИР ГЕОРГИЕВ	
ЕЕ	инж. СТАНИМИРА БЕЛОКОНСКА	
ПБ	инж. АНТОН АНГЕЛОВ	
ГЕОДЕЗИЯ	инж. ДЖЕНКО ДЖЕНКОВ	
ТЕХН. ХРАНЕНЕ	инж. РОСИЦА МАВРОВА	
ТЕХН.БАСЕЙН - ВиК	инж. ДОБРИАН СИТРОНОВ	
ТЕХН.БАСЕЙН - ЕЛ	инж. ДИМИТЪР ДИАМАНДИЕВ	
ХИДРОИЗОЛАЦИИ	проф. инж. ДИМИТЪР НАЗЪРСКИ	
АПГИ	инж. МАРИЯ ИВАНОВА	
ЕЛЕКТРО - слаботокови	инж. ВАЛЕНТИНА БОЖИНОВА	

КОД :
SVPH_A_CD_FLP 2-3-4_R00

A20

обект:
Курортен комплекс "СВЕТИ ВЛАС", УПИ I-202, 233, кв.1,
м. "Юрта-Балкана", м. "Скеля", общ. Несебър
ПАЛАС ХОТЕЛ

подобект:
ОСНОВНА СГРАДА - ПАЛАС ХОТЕЛ

фаза:
РАБОТЕН ПРОЕКТ

част:
АРХИТЕКТУРА

чертеж:
РАЗПРЕДЕЛЕНИЕ - +10.50/+13.80/+17.10
КОРПУС В

1635 / 708 mm
1 : 50

vamos
ВАМОС ООД архитектура и дизайн
VAMOS LTD architecture & design

София, бул. "Черни връх" 57, тел/факс +359 2 862 49 42, e-mail: office@vamosbg.com
Sofia, 57 Cherni vrah blvd., phone/fax +359 2 862 49 42, e-mail: office@vamosbg.com