Разпределение кота +0,00=14,70

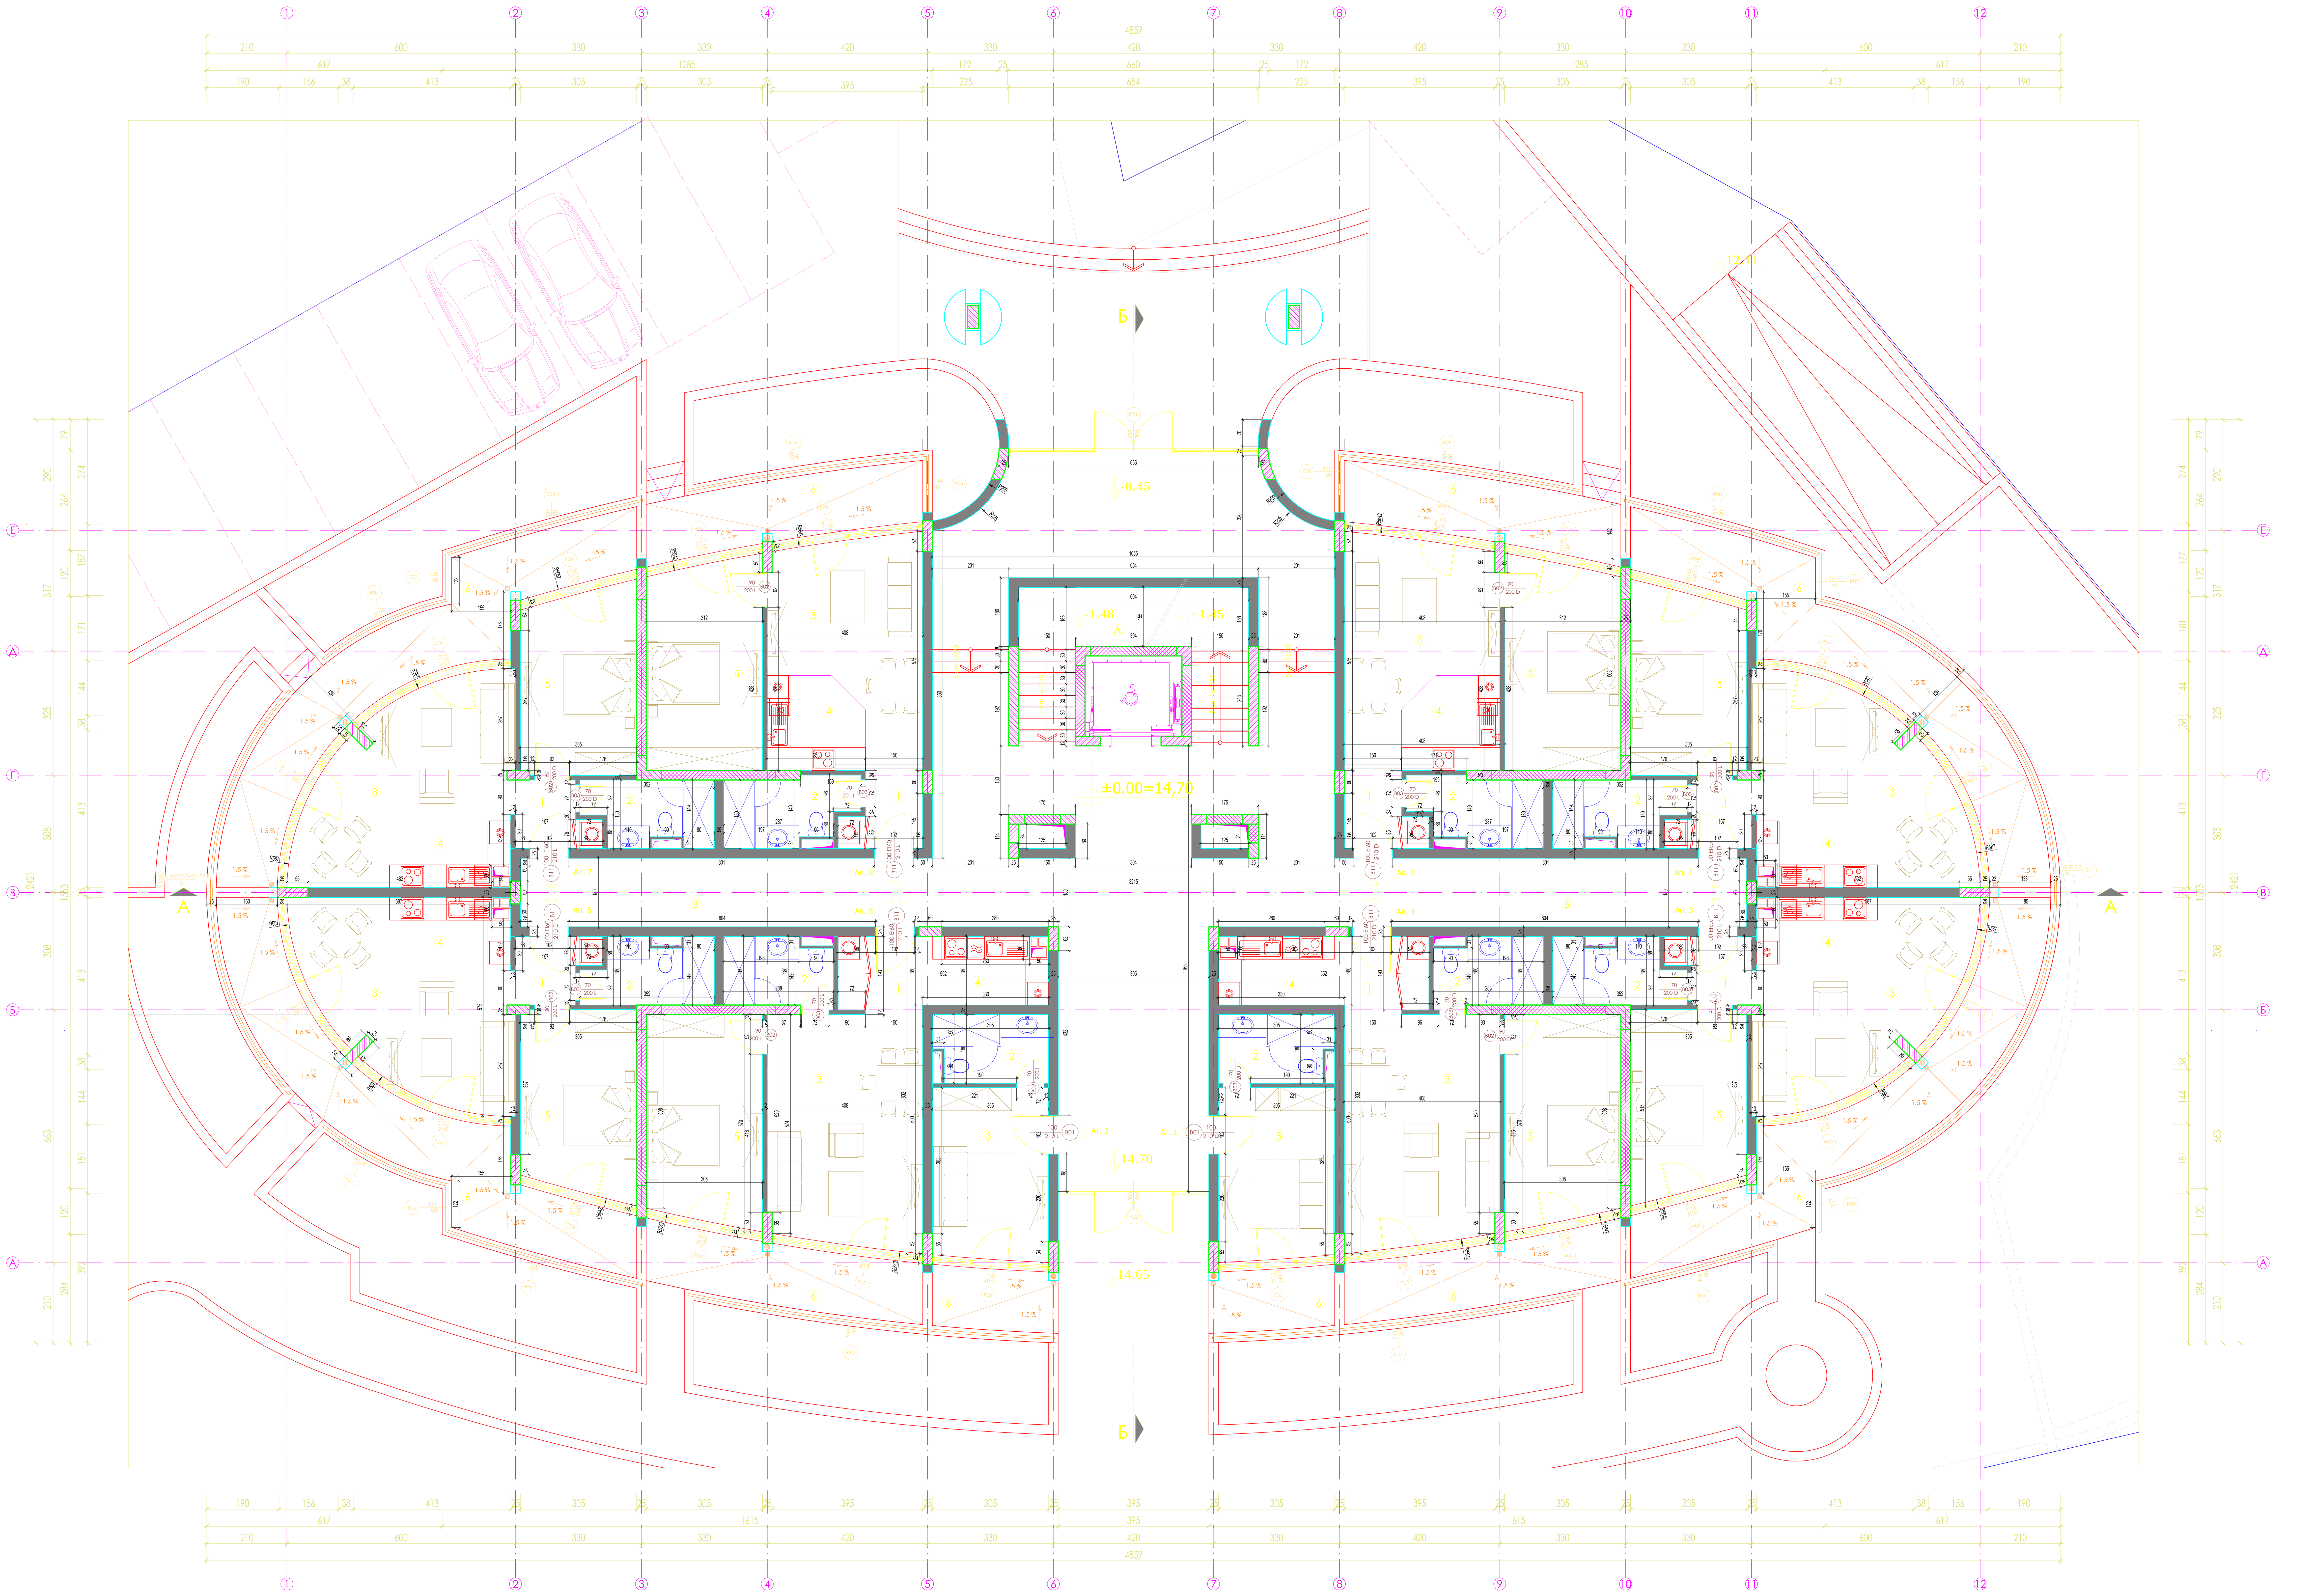

	ПОМЕЩЕНИЕ	ПЛОЩ	ПОД	СТЕНИ	ТАВАН
	Общи помещения				
А	Стълбищна клетка	17,2 кв.м.	гранит	латексова боя	латексова боя
В	Коридор	158,6 кв.м.	гранит	латексова боя	латексова боя
	Ап. 1	71,5 кв.м.			
1	Антре	3,7 кв.м.	гранитогрес	латексова боя	латексова боя
2	Баня	5,7 кв.м.	гранитогрес	теракота	латекс за мокри помещения
3	Всекидневна с трапезария	17,8 кв.м.	трислоен паркет	латексова боя	латексова боя
4	Кухненски бокс	6,3 кв.м.	гранитогрес	латексова боя	латексова боя
5	Спалня	17,2 кв.м.	трислоен паркет	латексова боя	латексова боя
6	Тераса	11,6 кв.м.	гранитогрес	минерална мазилка	минерална мазилка
	Ап. 2	87,3 кв.м.			
1	Антре	3,4 кв.м.	гранитогрес	латексова боя	латексова боя
2	Баня	5,4 кв.м.	гранитогрес	теракота	латекс за мокри помещения
3	Всекидневна с трапезария	21,0 кв.м.	трислоен паркет	латексова боя	латексова боя
4	Кухненски бокс	5,6 кв.м.	трислоен паркет		латексова боя
5	Спалня	14,7 кв.м.	трислоен паркет	латексова боя	латексова боя
6	Тераса	24,5 кв.м.	гранитогрес	минерална мазилка	минерална мазилка
	Ап. 3	87,3 кв.м.			
1	Антре	3,4 кв.м.	гранитогрес	латексова боя	латексова боя
2	Баня	5,4 кв.м.	гранитогрес	теракота	латекс за мокри помещения
3	Всекидневна с трапезария	21,0 кв.м.	трислоен паркет	латексова боя	латексова боя
4	Кухненски бокс	5,6 кв.м.	трислоен паркет	латексова боя	латексова боя
5	Спалня	14,7 кв.м.	трислоен паркет	латексова боя	латексова боя
6	Тераса	24,5 кв.м.	гранитогрес	минерална мазилка	минерална мазилка
	Ап. 4	78 кв.м.			
1	Антре	4,5 кв.м.	гранитогрес	латексова боя	латексова боя
2	Баня	5 кв.м.	гранитогрес	теракота	латекс за мокри помещения
3	Всекидневна с трапезария	24,7 кв.м.	трислоен паркет	латексова боя	латексова боя
4	Кухненски бокс	5,9 кв.м.	гранитогрес	латексова боя	латексова боя
5	Спалня	17,2 кв.м.	трислоен паркет	латексова боя	латексова боя
6	Тераса	11,6 кв.м.	гранитогрес	минерална мазилка	минерална мазилка
	Ат. 1	28,7 кв.м.			
2	Баня	5,2 кв.м.	гранитогрес	теракота	латекс за мокри помещения
3	Всекидневна	24,7 кв.м.	трислоен паркет	латексова боя	латексова боя
5	Тераса	5,2 кв.м.	гранитогрес	минерална мазилка	минерална мазилка
	Ат. 2	28,7 кв.м.			
2	Баня	5,2 кв.м.	гранитогрес	теракота	латекс за мокри помещения
3	Всекидневна	24,7 кв.м.	трислоен паркет	латексова боя	латексова боя
5	Тераса	5,2 кв.м.	гранитогрес	минерална мазилка	минерална мазилка
	Ап. 5	78 кв.м.			
1	Антре	4,5 кв.м.	гранитогрес	латексова боя	латексова боя
2	Баня	5 кв.м.	гранитогрес	теракота	латекс за мокри помещения
3	Всекидневна с трапезария	24,7 кв.м.	трислоен паркет	латексова боя	латексова боя
4	Кухненски бокс	5,9 кв.м.	гранитогрес	латексова боя	латексова боя
5	Спалня	17,2 кв.м.	трислоен паркет	латексова боя	латексова боя
6	Тераса	11,6 кв.м.	гранитогрес	минерална мазилка	минерална мазилка
	Ап. 6	87,3 кв.м.			
1	Антре	3,4 кв.м.	гранитогрес	латексова боя	латексова боя
2	Баня	5,4 кв.м.	гранитогрес	теракота	латекс за мокри помещения
3	Всекидневна с трапезария	21,0 кв.м.	трислоен паркет	латексова боя	латексова боя
4	Кухненски бокс	5,6 кв.м.	трислоен паркет	латексова боя	латексова боя
5	Спалня	14,7 кв.м.	трислоен паркет	латексова боя	латексова боя
6	Тераса	24,5 кв.м.	гранитогрес	минерална мазилка	минерална мазилка
	Ап. 7	87,3 кв.м.			
1	Антре	3,4 кв.м.	гранитогрес	латексова боя	латексова боя
2	Баня	5,4 кв.м.	гранитогрес	теракота	латекс за мокри помещения
3	Всекидневна с трапезария	21,0 кв.м.	трислоен паркет	латексова боя	латексова боя
4	Кухненски бокс	5,6 кв.м.	трислоен паркет	латексова боя	латексова боя
5	Спалня	14,7 кв.м.	трислоен паркет	латексова боя	латексова боя
6	Тераса	24,5 кв.м.	гранитогрес	минерална мазилка	минерална мазилка
	Ап. 8	71,5 кв.м.			
1	Антре	3,7 кв.м.	гранитогрес	латексова боя	латексова боя
2	Баня	5,7 кв.м.	гранитогрес	теракота	латекс за мокри помещения
3	Всекидневна с трапезария	17,8 кв.м.	трислоен паркет	латексова боя	латексова боя
4	Кухненски бокс	6,3 кв.м.	гранитогрес	латексова боя	латексова боя
5	Спалня	17,2 кв.м.	трислоен паркет	латексова боя	латексова боя
6	Тераса	11,6 кв.м.	гранитогрес	минерална мазилка	минерална мазилка

ЛЕГЕНДА:

- Стоманобетонови колони
- Стоманобетонова шайба
- Тухлена зидария
- Коминско тяло
- ВТ Водосточна тръба /воронка/

ЗАБЕЛЕЖКИ:

1.Всички размери са в сантиметри .
2.Всички външни дименсии не котират изолациите по външните стени .
3.Вратите и прозорците са дадени със зидарски размери .
4.Височината на вратите е от готов под .
5.В кухнята да се изпълни фаянсова облицовка до височина на горни шкафове .
6.Розетките на комините да се изпълнят на 30см от тавана.
7.Всички балконски парапети са с височина на ръкохватката 1,05м от КГП.
8.Бани и тоалетни да се изпълнят с фаянс до таван .
9.Под подовата настилка на всички бани и тоалетни има хидроизолационен материал .
10.Всички интериорни тухлени и бетонови стени се завършват с мазилка и гипсова шпакловка .
11.Подовите замазки да се извършат след полагане на гофрирани тръби за ВК и ОВ .
12.Окачените тавани да се монтират след изпълнение на инсталациите (ВК,ОВ,ЕЛ).
13.Нивото в баните и WC да е съобразено с подовия сифон и наклоните към него .
14. Наклоните за отводняване на тераси да са 1~1.50%;
15. Подовата настилка в бани и тоалетни да се изпълни с наклон 1~1.50% към подовите сифони.
16.При поръчка на дограмите да се вземе мярка от място и спецификацията да се съгласува от проектанта .
17.Всяка промяна да се съгласува с проектантите .
18.Външните стени и ст. б. елементи се топлоизолират изцяло отвън с ефективна топлоизолация - по проект за енергийна ефективност .
19.Тухлените стени да се зидат до нивото на инсталациите минаващи по тавана и след преминаването им да се подзидат.

Проектант
"АГОРА 66" ООД
1407 СОФИЯ, бул."ДЖЕЙМС БАУЧЪР" 51, ст. 1711 тел.: 960 78 45 факс: 960 78 71 e-mail: agora@abv.bg

Възложител: "ТТРЪСТ АСЕТ МЕНИДЖМЪНТ" ЕООД

Обект: **ЖИЛИЩНА СГРАДА "АЛБАТРОС"**
УПИ I-134 - за жилищна сграда, кв.21 по проектоплана на КК"Св.Св.Константин и Елена", гр.Варна,
ПИ с идентификатор 10135.2569.123
ПРОМЯНА СЛЕД ИЗДАВАНЕ НА РАЗРЕШЕНИЕ ЗА СТРОЕЖ

Чертеж: Разпределение Партер, кота +0,00=14.70	Лист номер: 03/15
Част: архитектура	Фаза: **технически проект**
Мащаб: 1:50	Дата: май, 2014г.
Водещ проектант: арх. Павел Иванов	
Управител фирма: арх. Георги Митрев	
Проектанти: арх. Георги Митрев, арх. Елена Панайотова, арх. Мария Митрева, арх. Елвира Коничева	

Съгласувал специалности част	Име	Подпис
конструкции	инж. Пенко Русев	....
електро и ПИ	инж. Дамаскинова	....
ВиК	инж. Пламен Китипов	....
ОВК и ЕЕ	инж. Стефан Дамаскинов	....
ВП и ТП	инж. Живко Кателиев	....
ПБЗ	инж. К. Вичева	....
ПАБ	инж. Иво Янков	....
БИО	ланд. арх. С. Дертлийска	....