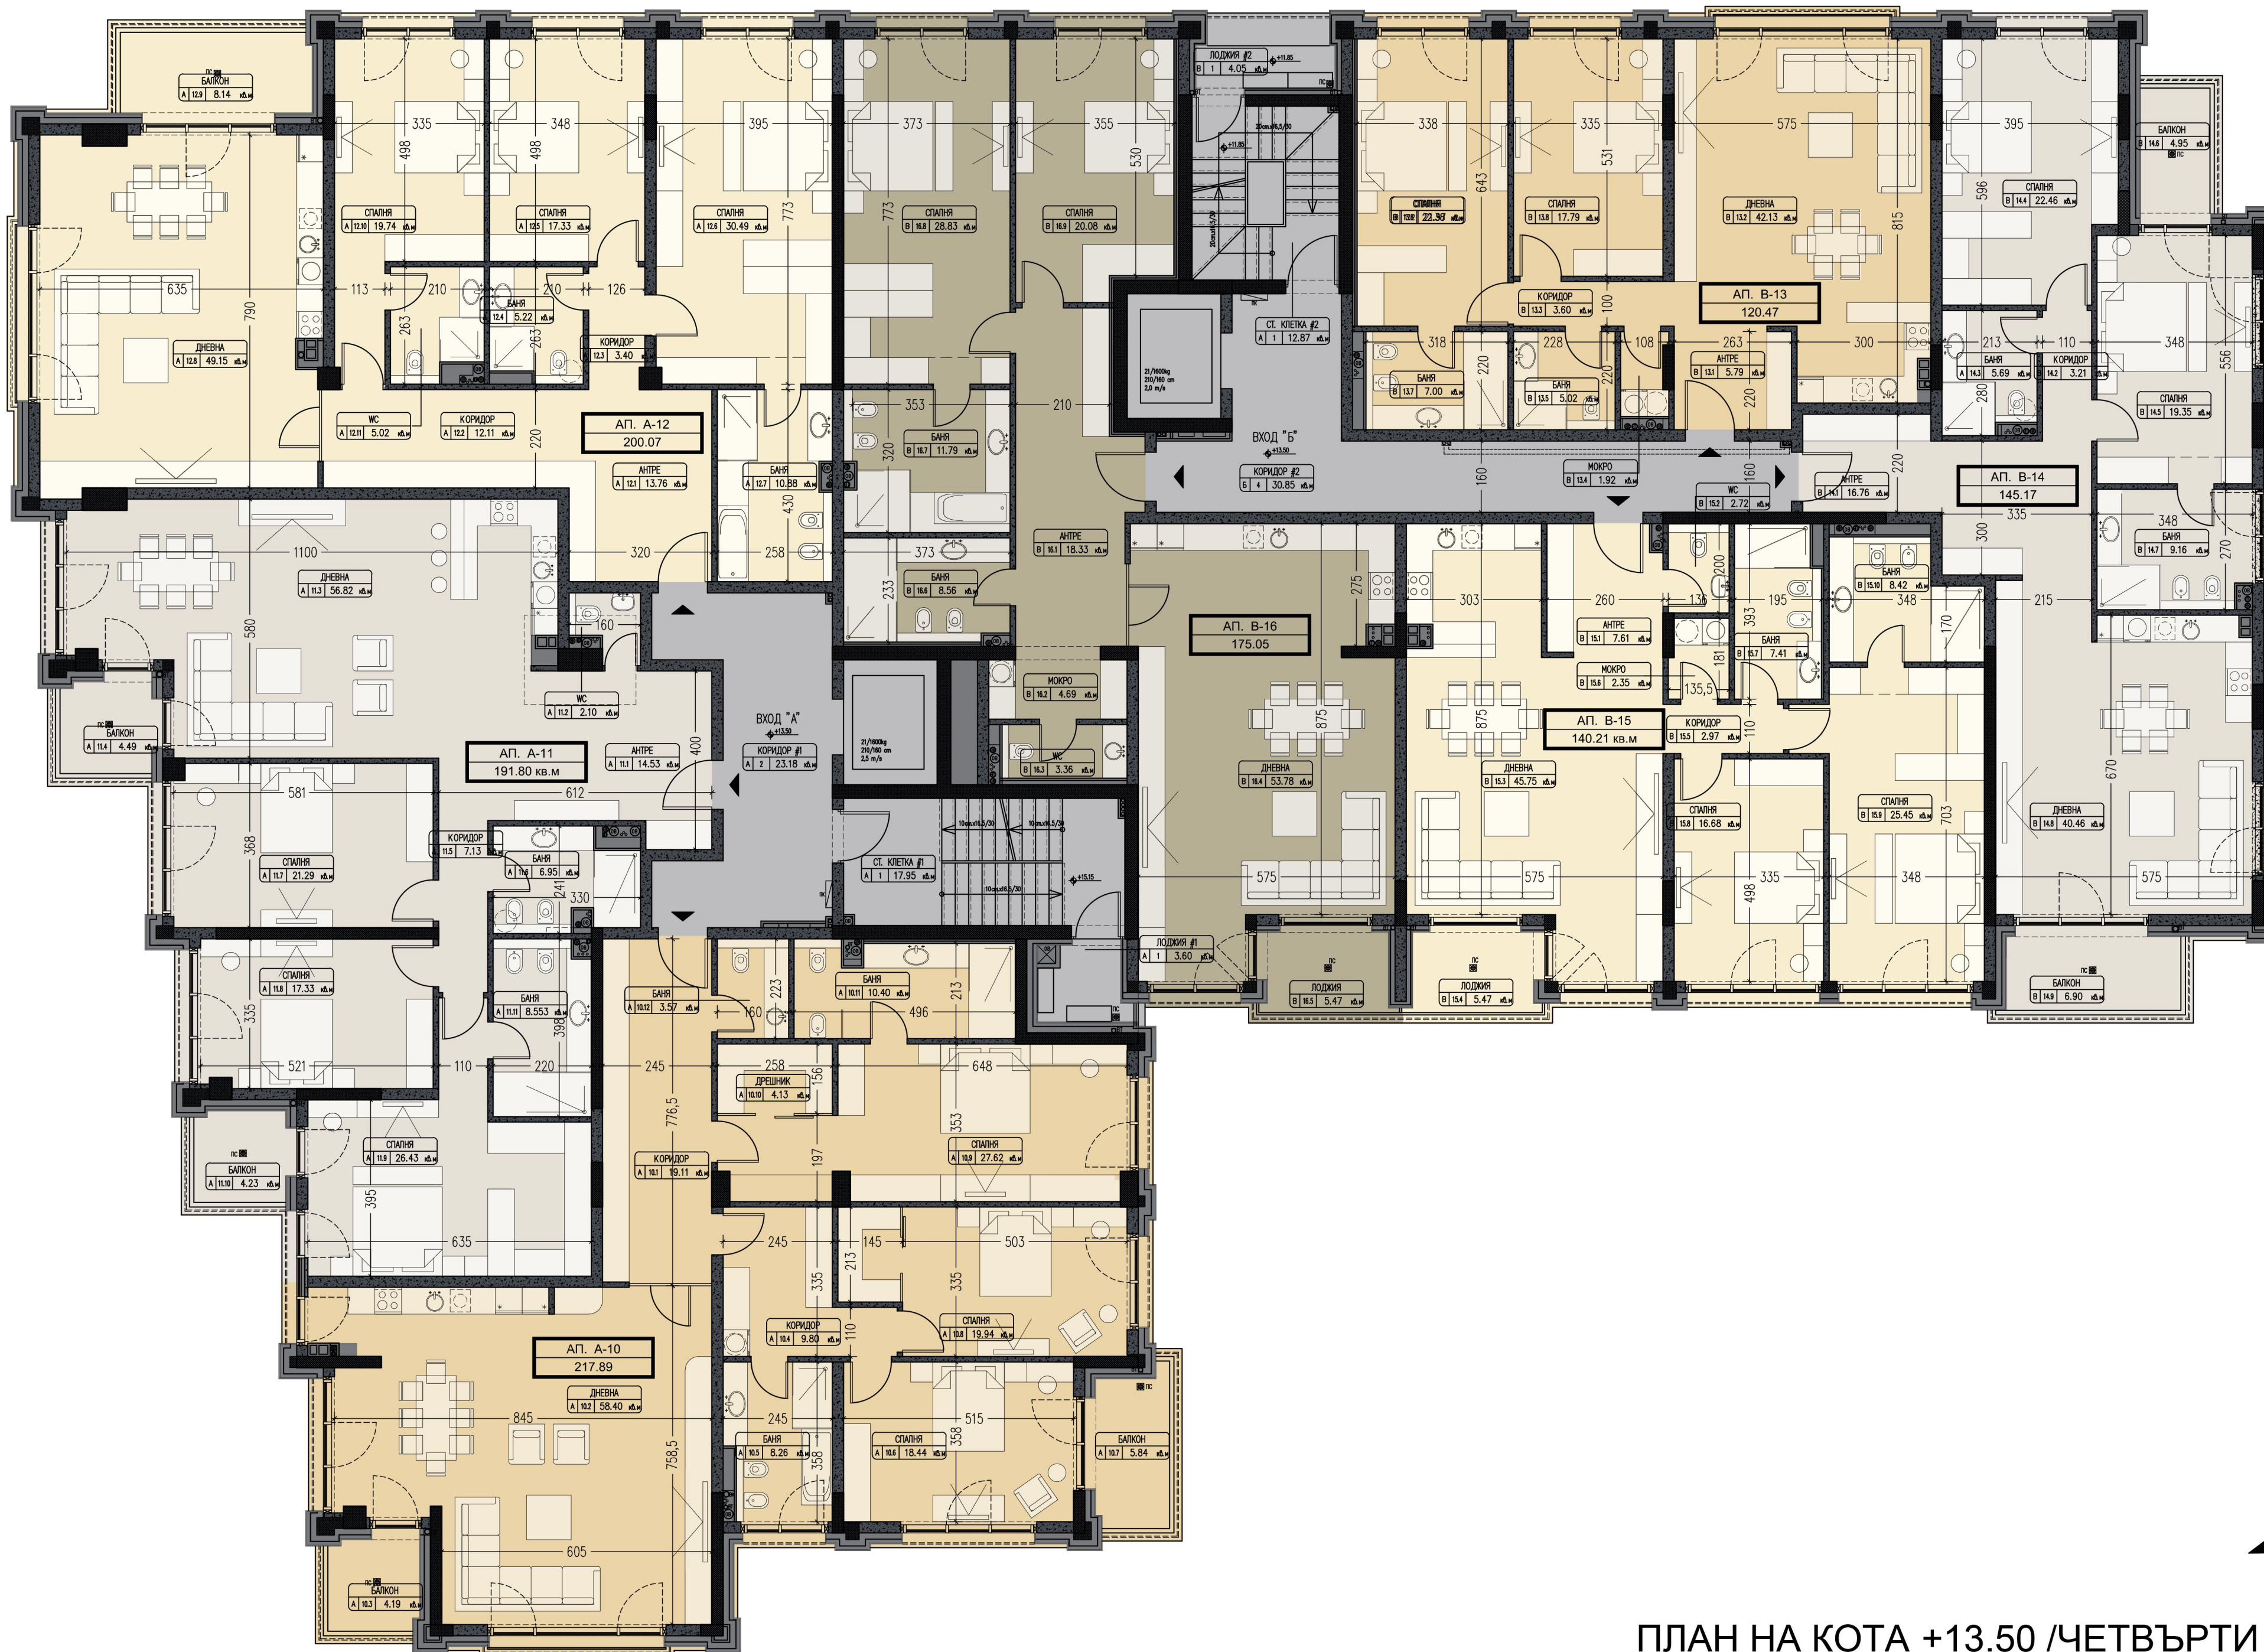


ПЛАН НА КОТА +13.50 /ЧЕТВЪРТИ ЕТАЖ/