


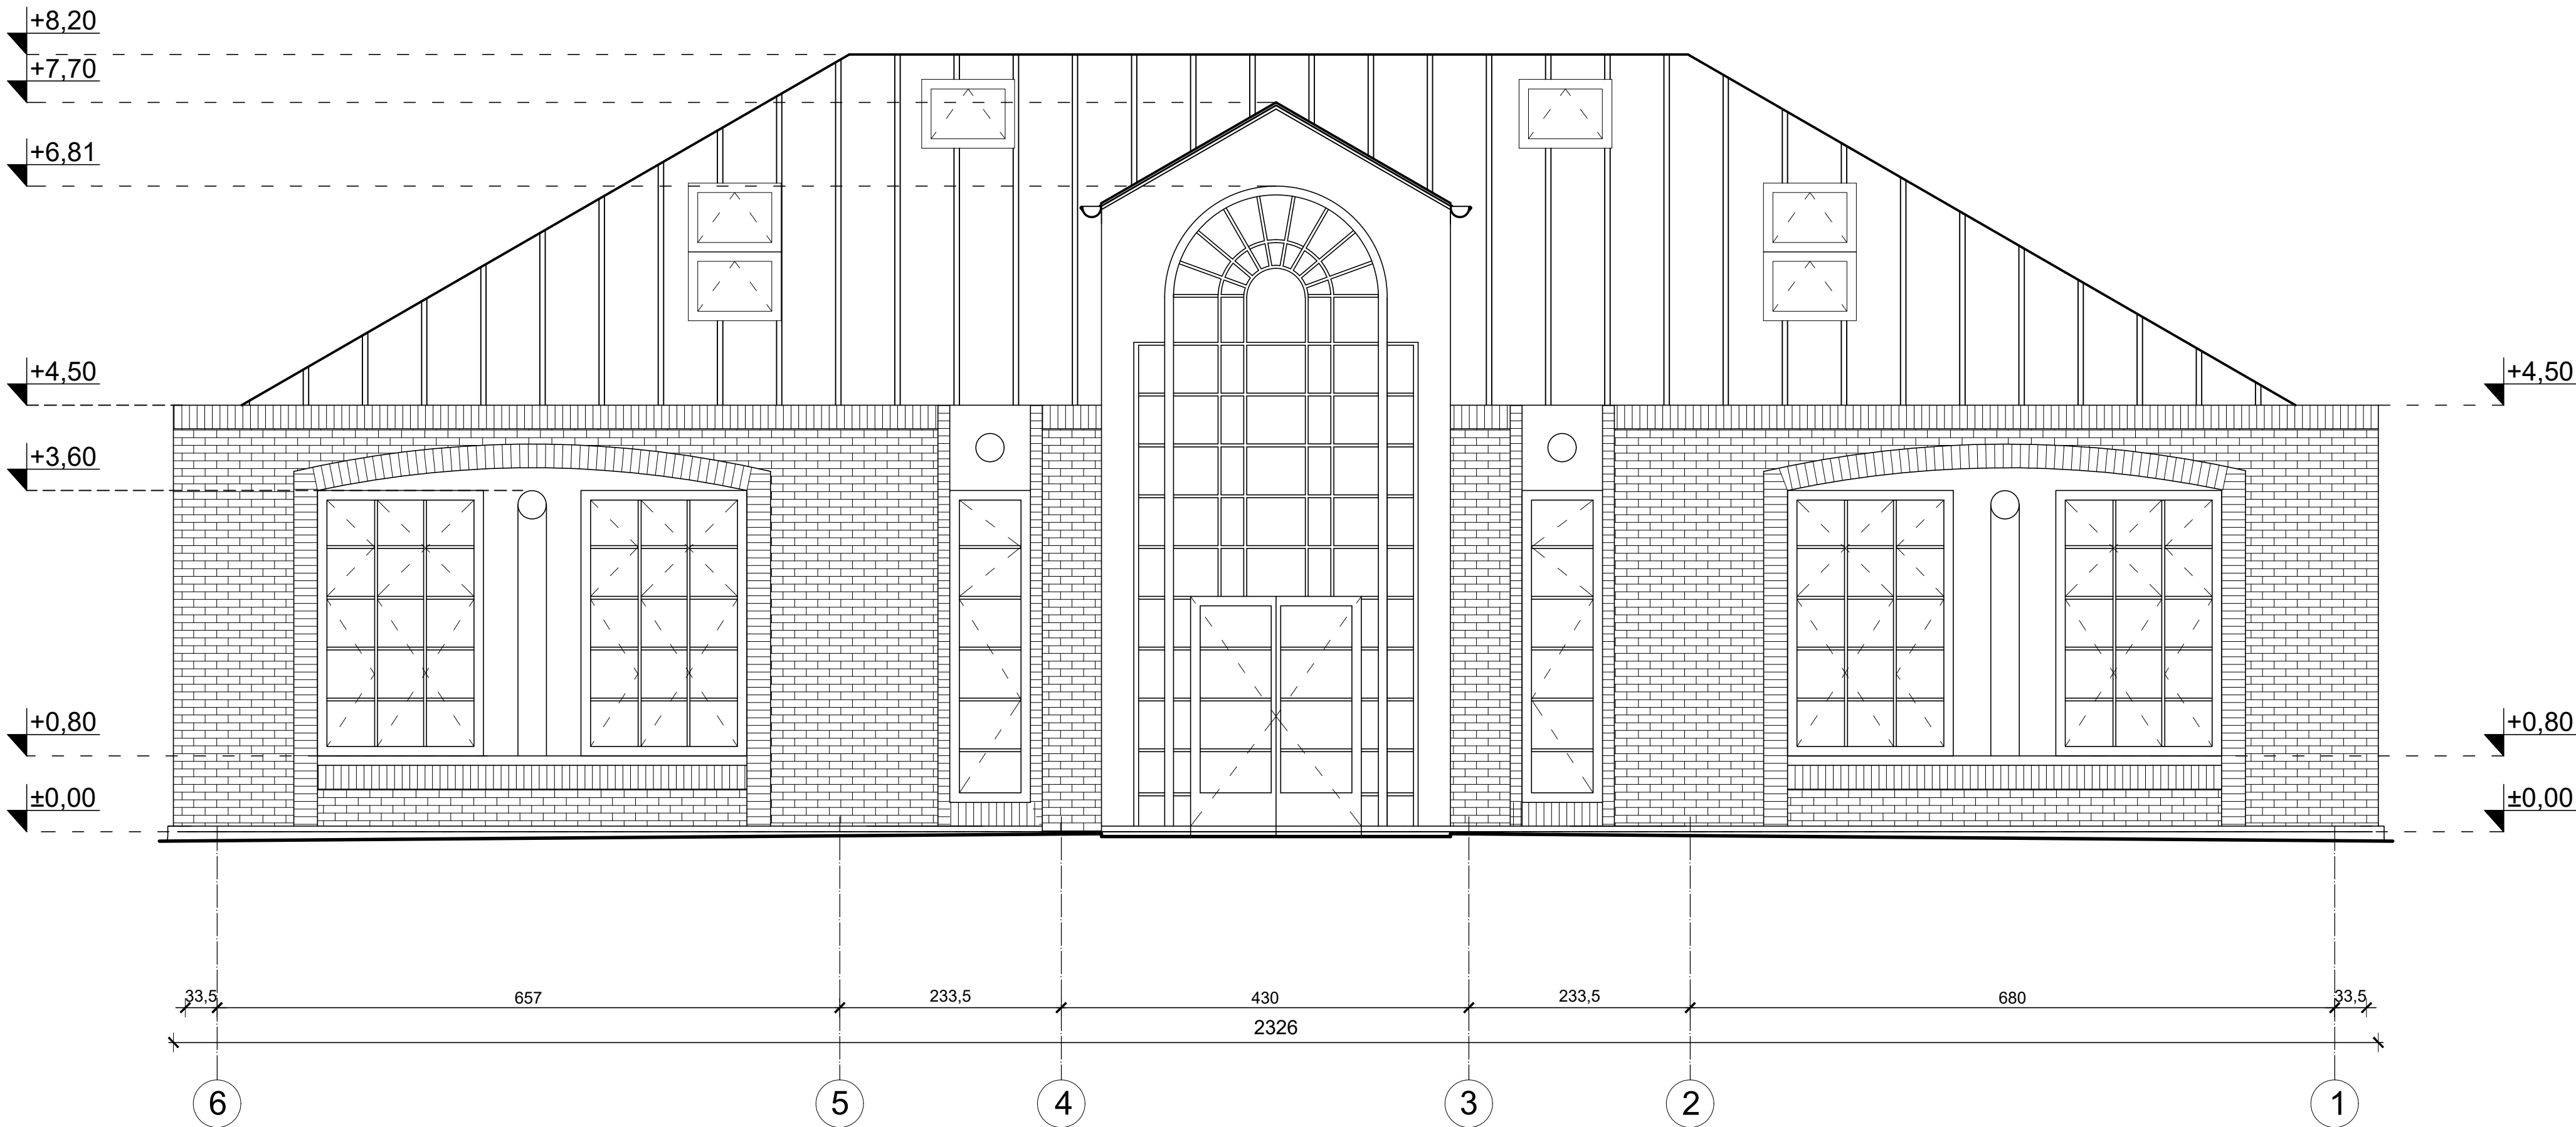

ЕТ "ПРОЕКТАНСКО - ИЗПЪЛНИТЕЛСКА ФИРМА ПЕНЬО СТОЛАРОВ - АРТ"			
ул. "А. П. Чехов" 53 А, СОФИЯ 1113 тел. +359885848808, stolarov@t-online.de			
ВЪЗЛОЖИТЕЛ:	СТОЛИЧНА ОБЩИНА, ПРЕДСТАВЛЯВАНА ОТ ЗАМЕСТИНИК КМЕТ ИРИНА КОСТОВА САВИНА		
ОБЕКТ:	"Преустройство и адаптация на музейна сграда на Национален музей "Боянска църква" (Старо Боянско училище) в детска градина за две групи		
МЕСТОПОЛОЖЕНИЕ:	СОФИЯ, ПИ 68134.1941.464 / УПИ I, КВ. 13, М. "КВ. БОЯНА"		
ЧАСТ:	ПРОЕКТАНТ:		ПОДПИС:
ПРОЕКТАНТ:	АРХИТЕКТУРА:	АРХ. ПЕНЬО СТОЛАРОВ ПРОФ. Д-Р ИНЖ.	
ЕКИП:	АРХИТЕКТУРА:	АРХ. МАРИНА ВАСИЛЕВА	
		АРХ. АЛЕКСАНДЪР ВАСИЛЕВ	
СЪГЛАСУВАЛИ:	КОНСТРУКЦИИ	АРХ. ПЕТЪР ПЕТРОВ	
		ИНЖ. ЛЪЧЕЗАР ХРИСТОВ	
	ВП:	ИНЖ. ГАБРИЕЛА МАРИНОВА	
	ЛАНД. АРХ.	Л. АРХ. ГАНЧО БАКАЛОВ	
	ТЕХНОЛОГИЯ:	ИНЖ. ВАНЯ ЧЕРКЕЗОВА	
	ВИК:	ИНЖ. ГЕОРГИ ГЕОРГИЕВ	
	ТОВК и ЕЕ:	ИНЖ. СЛАВЧО СЛАВИЛОВ	
	ЕЛ:	ИНЖ. МАРИЯ СУНГАРСКА	
	ПБЗ:	ИНЖ. РОСЕН КОВАЧЕВ	
	ПУСО:	ИНЖ. МИРОСЛАВ МИЛУШЕВ	
	ПБ:	ИНЖ. ЛЮБОМИР КОЛЕВ	
ЧАСТ:	АРХИТЕКТУРА	ФАЗА: РП	М 1:50
ЧЕРТЕЖ:	ФАСАДА ЮГОЗАПАД		ЛИСТ: 12/20