


# Корпоративна сграда Telenor България

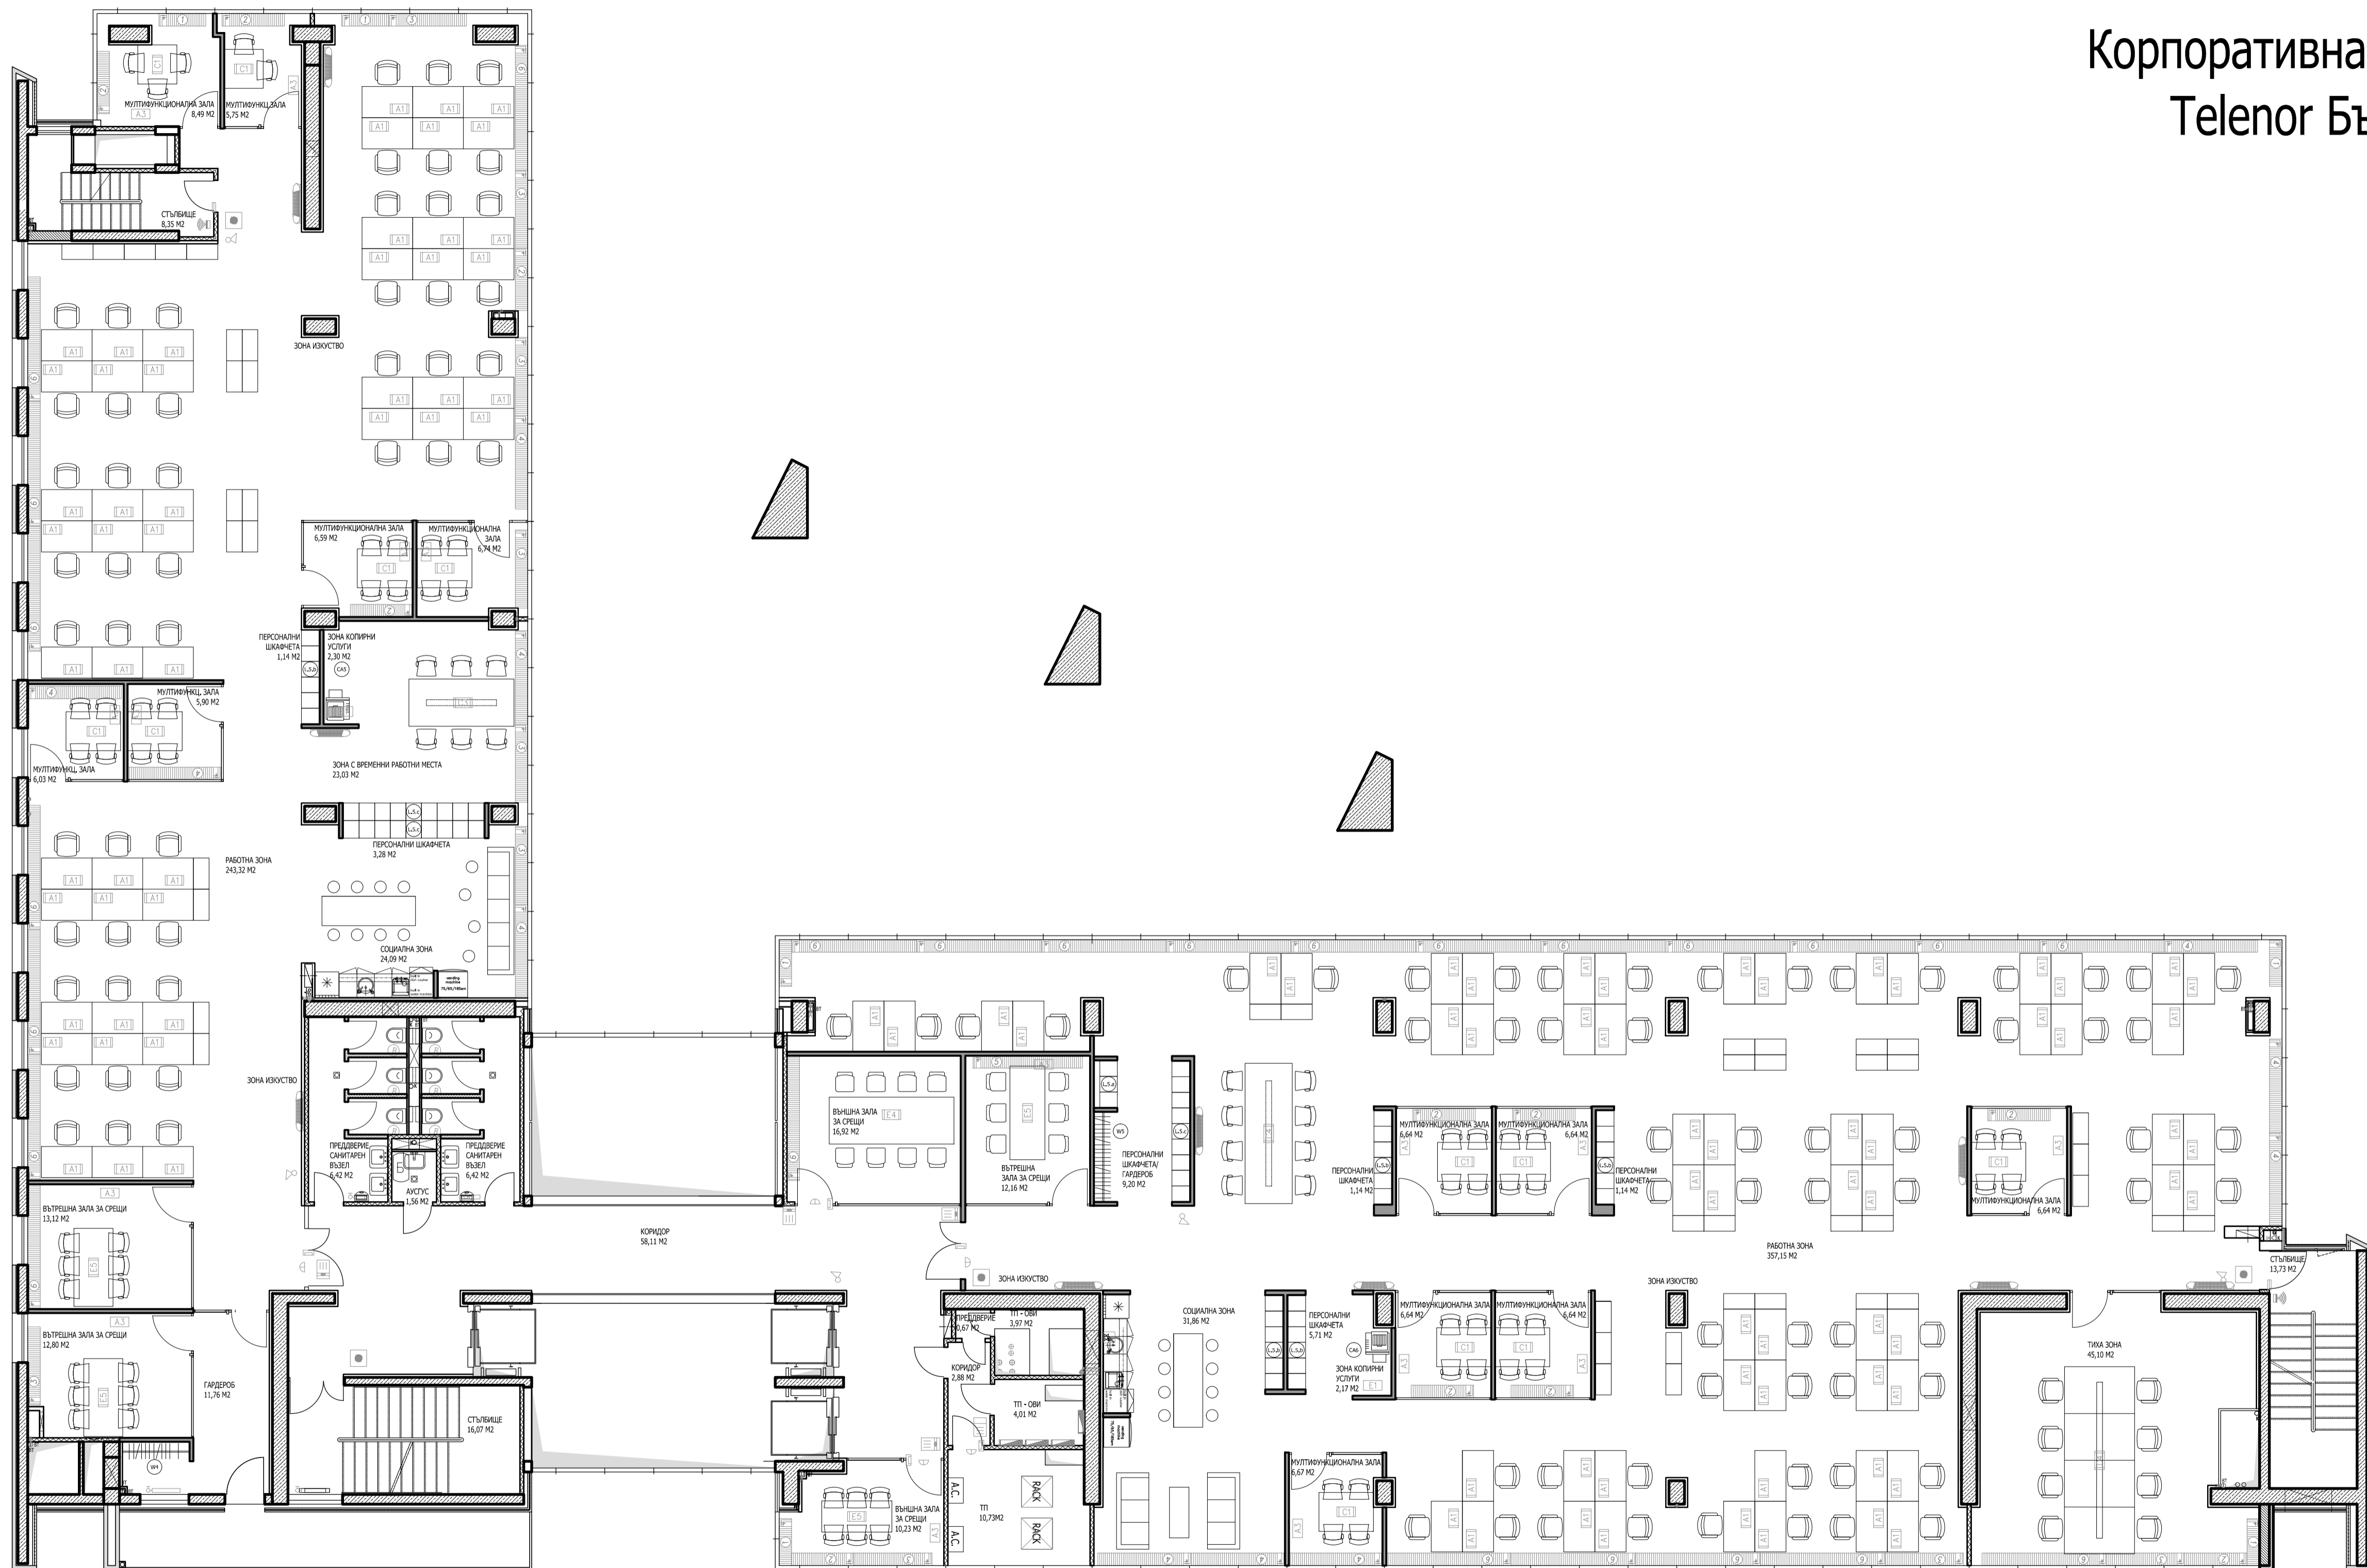

Разпределение Типов Етаж