


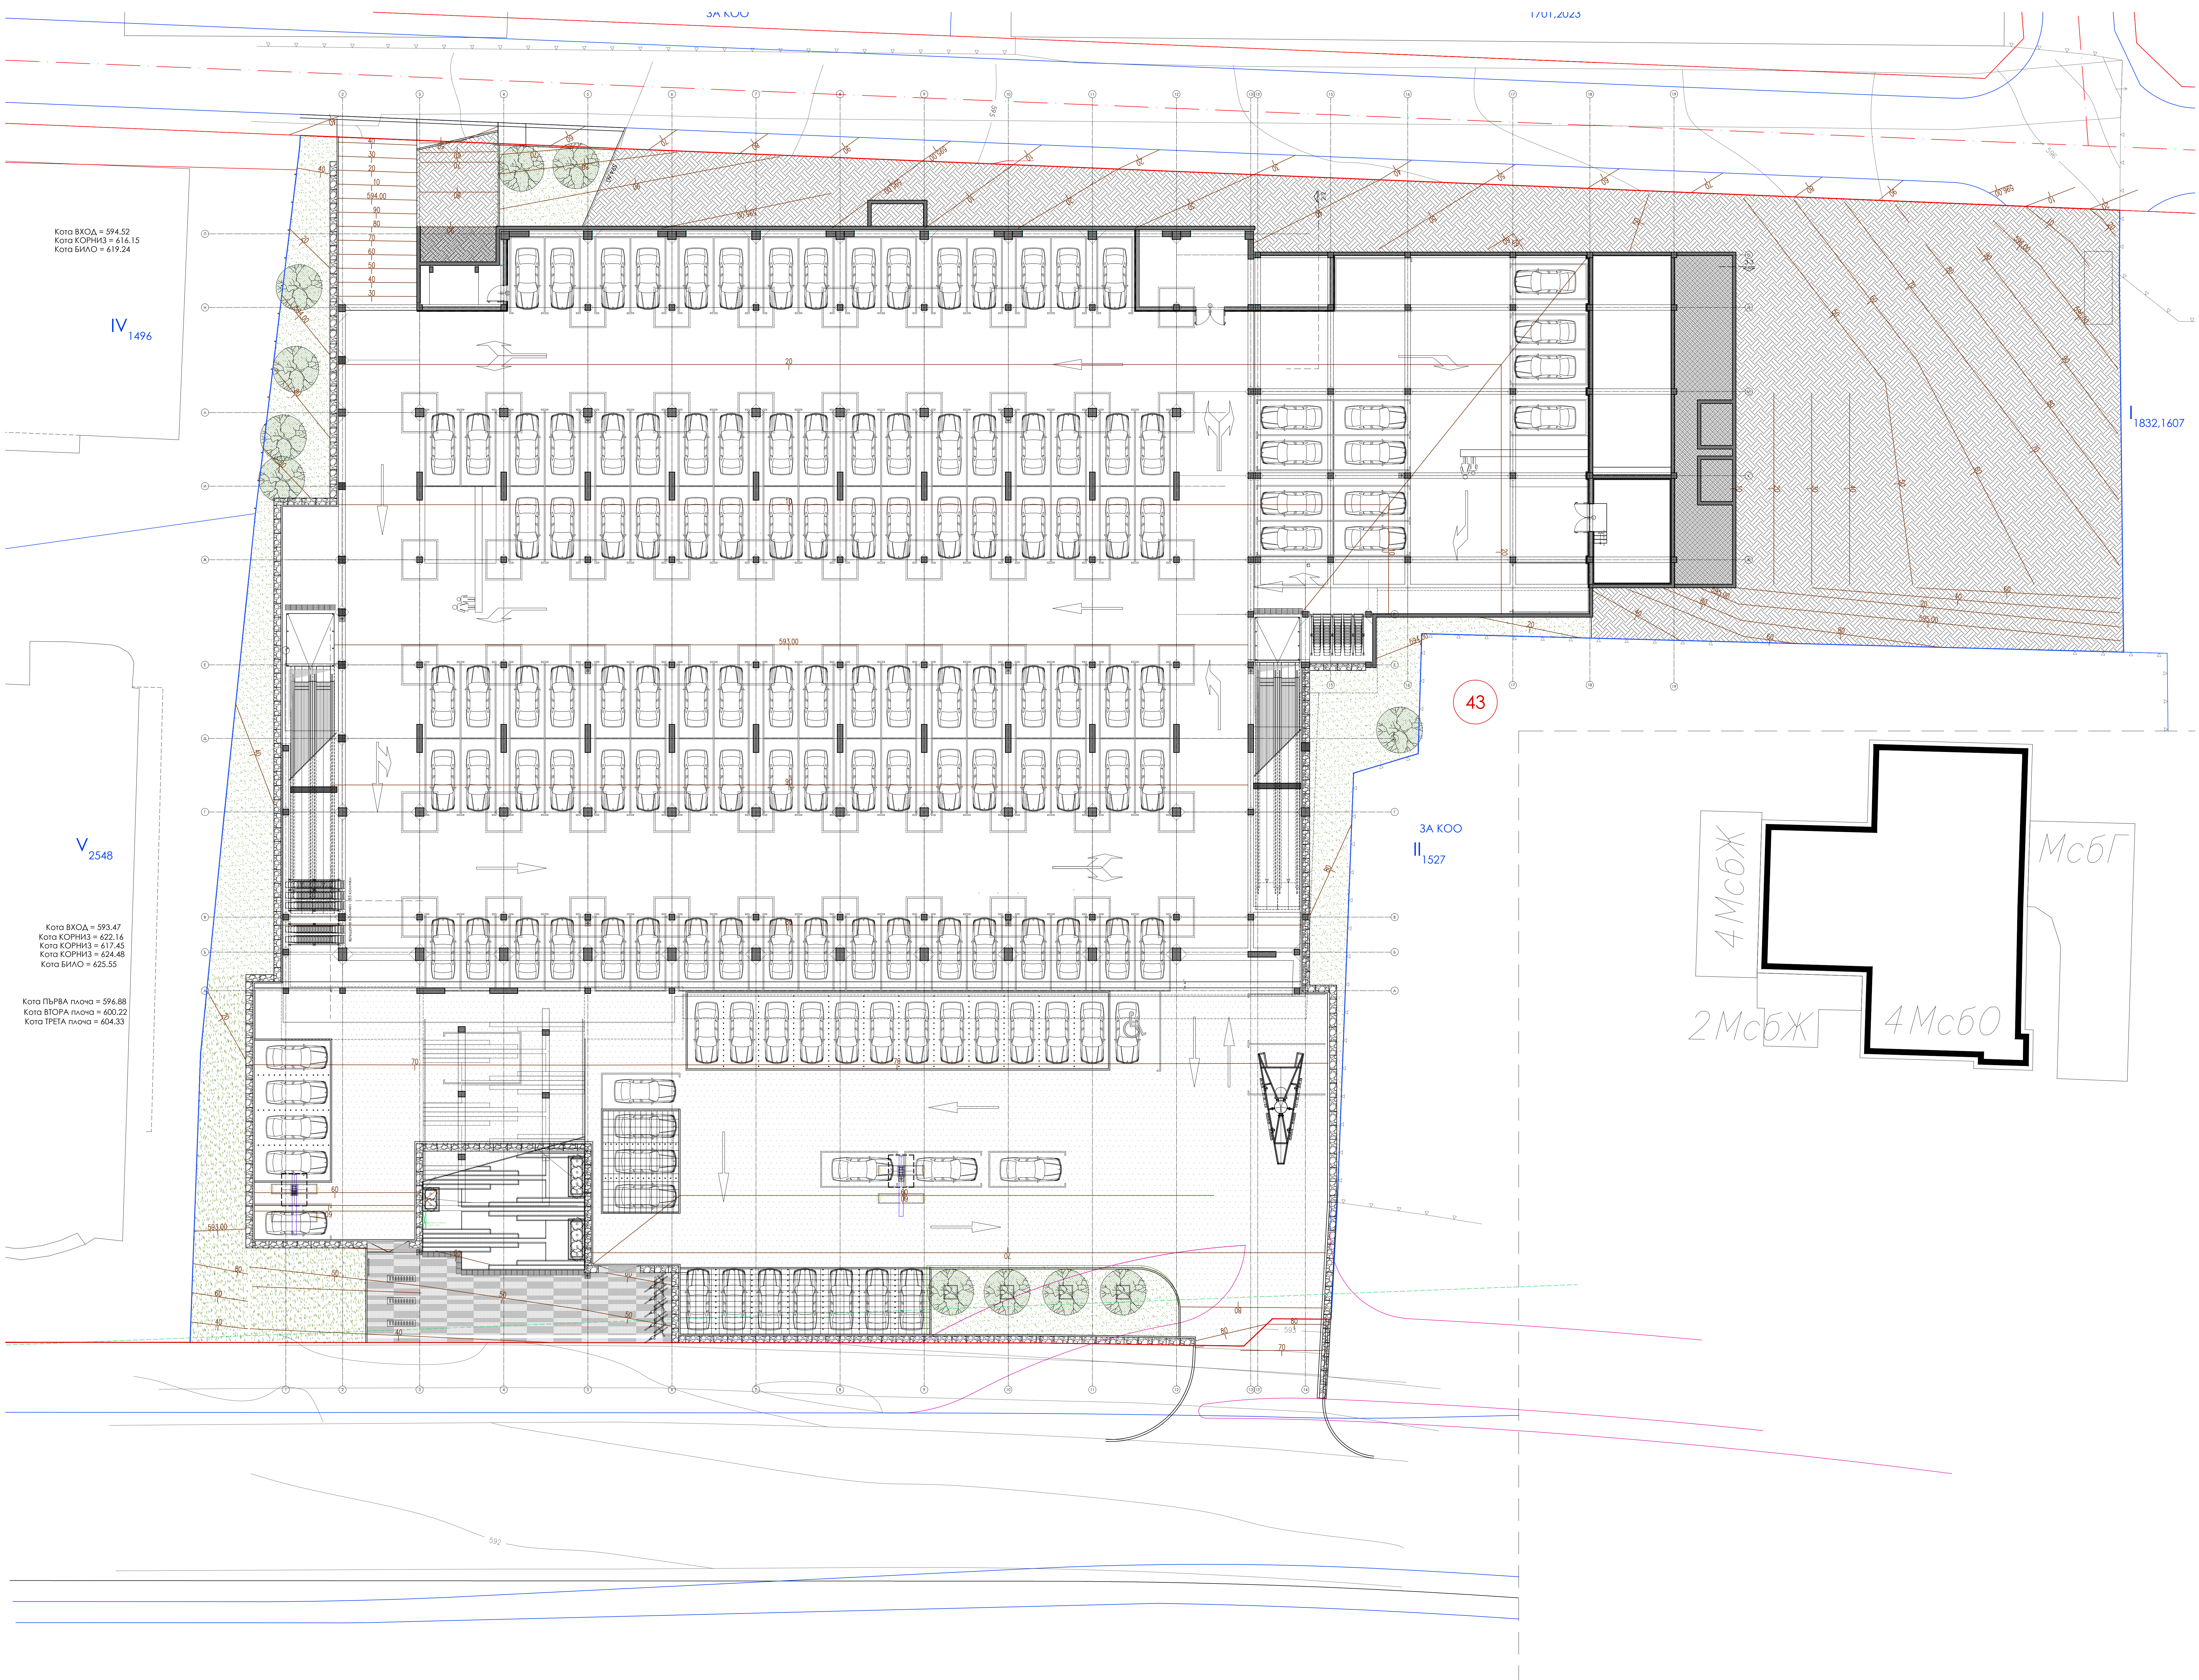

Кота ВХОД = 594.52
 Кота КОРНИЗ = 616.15
 Кота БИЛО = 619.24

IV
 1496

V
 2548

Кота ВХОД = 593.47
 Кота КОРНИЗ = 622.16
 Кота КОРНИЗ = 617.45
 Кота КОРНИЗ = 624.48
 Кота БИЛО = 625.55

Кота ПЪРВА плоча = 596.88
 Кота ВТОРА плоча = 600.22
 Кота ТРЕТА плоча = 604.33

1/01,2023

1832.1607

43

3A KOO
 1527

