
Ivo Petrov architects

ISO 9001
ISO 14001
ISO 27001
BUREAU VERITAS Certification

МНОГОФУНКЦИОНАЛНА СГРАДА С ПГ И ТП

В УПИ I-4952, КВ. 11
М."ЦАРИГРАДСКО ШОСЕ -7-ми-11-ти КМ", РАЙОН МЛАДОСТ, СО

16142

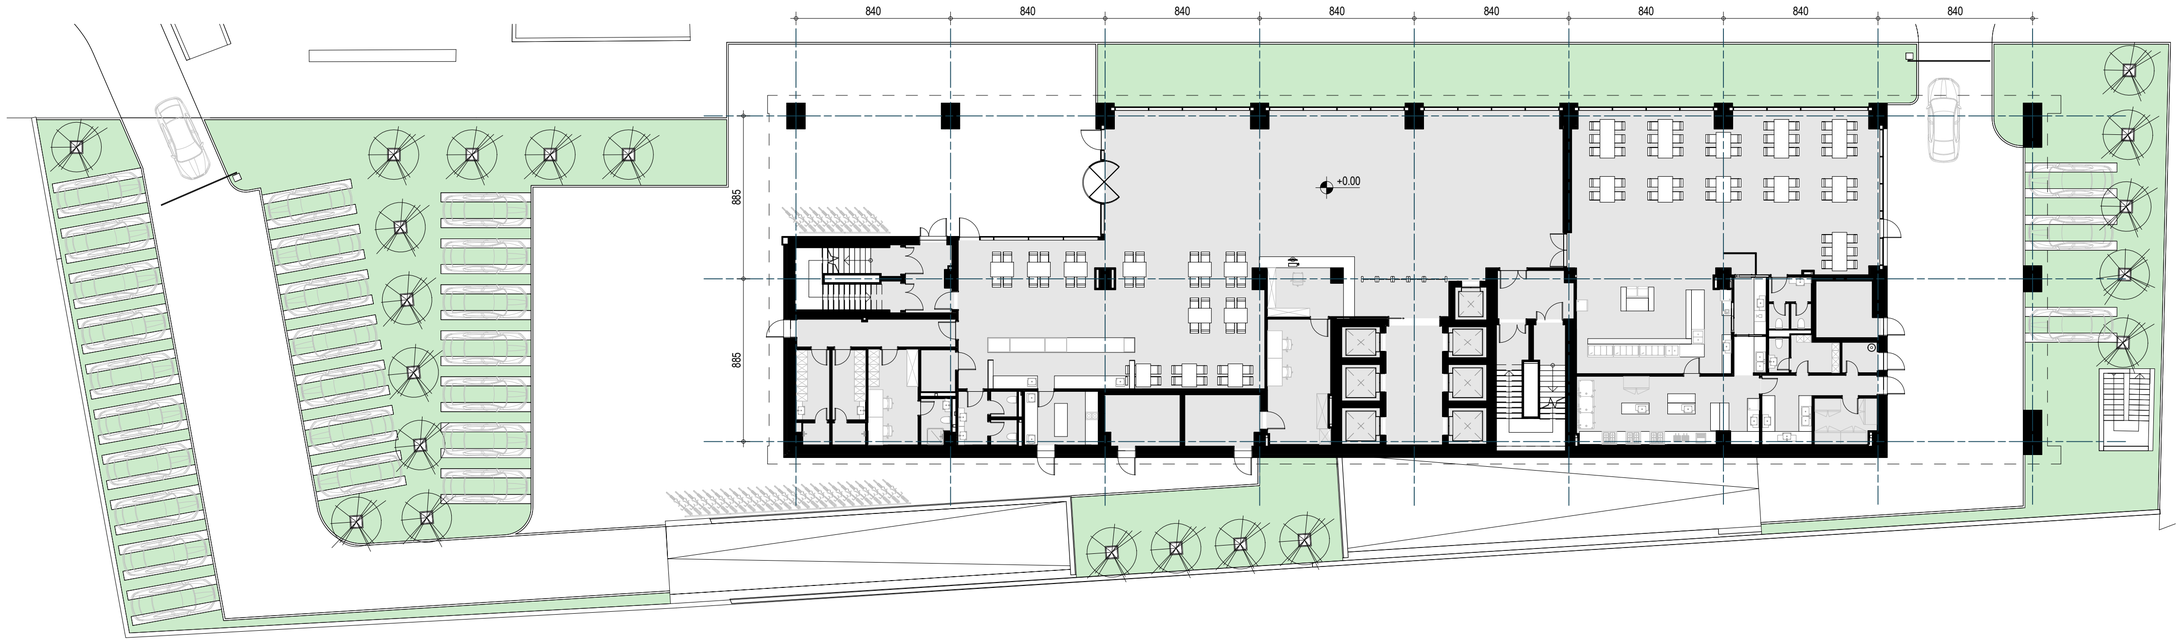

РАЗПРЕДЕЛЕНИЕ НА КОТА ±0.00
16142-AR-B01-01-FP01

1
10.2019 г.

СЪГЛАСУВАЩ ВЪЗЛОЖИТЕЛ:
"КАЙЕН" ООД

ГЛАВЕН ИЗПЪЛНИТЕЛ:
ГЛАВБОЛГАРСТРОЙ АД

РЪКОВОДЕЩ ПРОЕКТ:
арх. ЦВЕТАН ПЕТРОВ

ПРОЕКТАНТ:
арх. ДЕНИЦА АТАНАСОВА
арх. БОШКО ТАКОВ

КОНСТРУКЦИИ:
инж. СВЕТОСЛАВ ТРИФОНОВ